

# SLAPY – OPRAVA POVRCHŮ Z MÍSTNÍCH KOMUNIKACÍ


## DOKUMENTACE PRO PROVEDENÍ OPRAV

<b>LUCIDA s.r.o.</b> PROJEKCE A INŽENÝRING MARIE ČIBULKOVÉ 34, PRAHA 4	HIP : Inq. Josef STANKO
	VYPRACOVAL : Inq. Jan BENEŠ
	PROFESE: komunikace
	ZAK. ČÍSLO : 7862-3

<b>INVESTOR:</b> Obec Slapy Slapy 72, 252 08	<b>LOKALITA:</b> k.ú. Slapy	<b>DATA :</b> 03/2020	<b>MĚŘÍTKO:</b> 1:50
---	-----------------------------	--------------------------	-------------------------


<b>OBSAH:</b> VZOROVÉ PŘÍČNÉ ŘEZY	<b>ČÍSLO PŘÍLOHY:</b> 7.	<b>ČÍSLO PÁŘE:</b>
--------------------------------------	-----------------------------	--------------------

# VZOROVÝ PŘÍČNÝ ŘEZ 1:50 ŘEZ A-A'

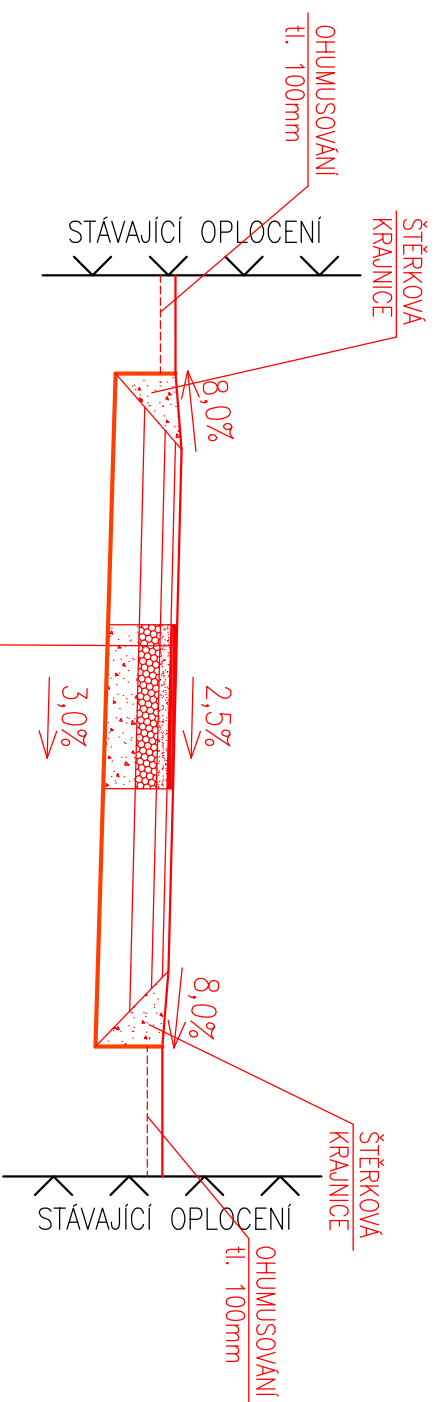

ASFALTOVÝ BETON	AC011	40 mm	ČSN 736121	
SPJOVACÍ POSTRŮK 0,3kg/m <sup>2</sup>	PS		ČSN 736129	
ASFALTOVÝ BETON	ACP16+	70 mm	ČSN 736121	
INFILTRAČNÍ POSTRŮK 0,7kg/m <sup>2</sup>	PS		ČSN 736129	
SMĚS STIŽELNÁ CEMENTEM	SC C8/10	140 mm	ČSN 736124	60 MPa
ŠTĚRKODRŤ	ŠDA	200 mm	ČSN 736126	45 MPa
<b>CELKEM</b>		<b>450 mm</b>		

# VZOROVÝ PŘÍČNÝ ŘEZ 1:50 ŘEZ B-B'

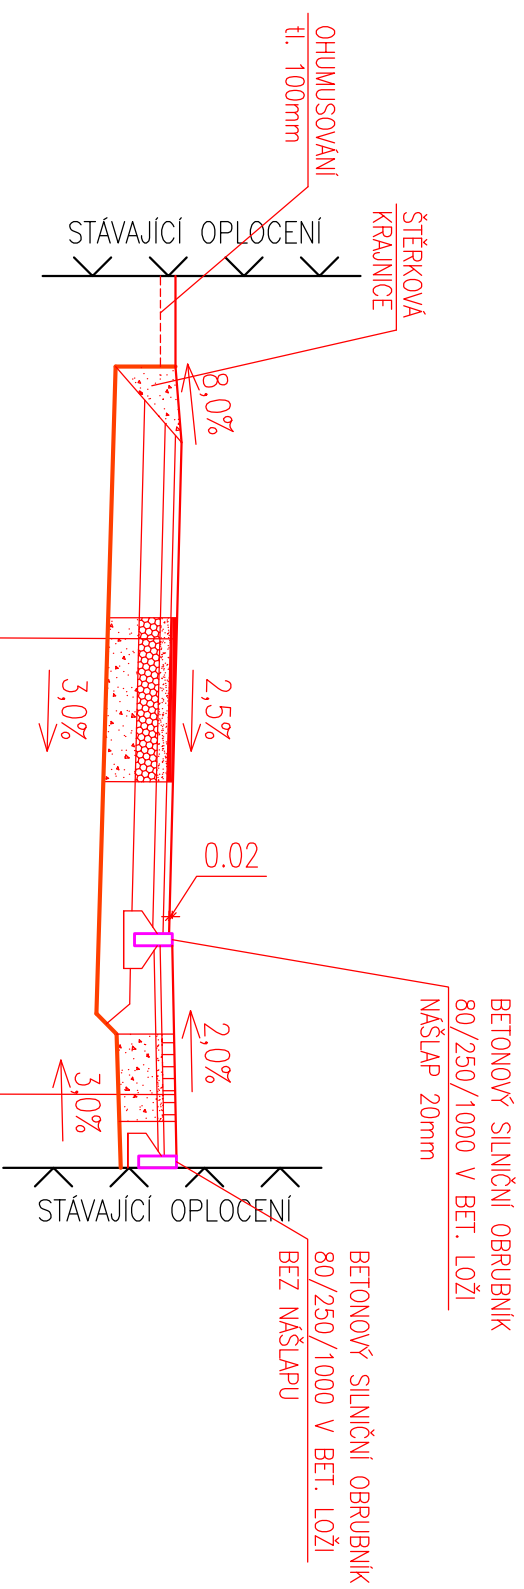



ASFALTOVÝ BETON	AC011	40 mm	ČSN 736121
SPUJOVACÍ POSTRŮK 0,3kg/m <sup>2</sup>	PS		ČSN 736129
ASFALTOVÝ BETON	ACP16+	70 mm	ČSN 736121
INFILTRAČNÍ POSTRŮK 0,7kg/m <sup>2</sup>	PS		ČSN 736129
SMĚS STMELENÁ CEMENTEM	SC C8/10	140 mm	ČSN 736124
ŠTĚRKODRŮŽ	ŠDA	200 mm	ČSN 736126
<b>CELKEM</b>		<b>450 mm</b>	

BETONOVÁ ZÁMKOVÁ DLAŽBA	DL	80 mm	ČSN 736131
LOŽE Z DRTI 4/8	L	40 mm	ČSN 736131
ŠTĚRKODRŮŽ	ŠDA	250 mm	ČSN 736126
<b>CELKEM</b>		<b>370 mm</b>	

60 MPa  
45 MPa

70 MPa  
30 MPa

# VZOROVÝ PŘÍČNÝ ŘEZ 1:50 ŘEZ C-C'

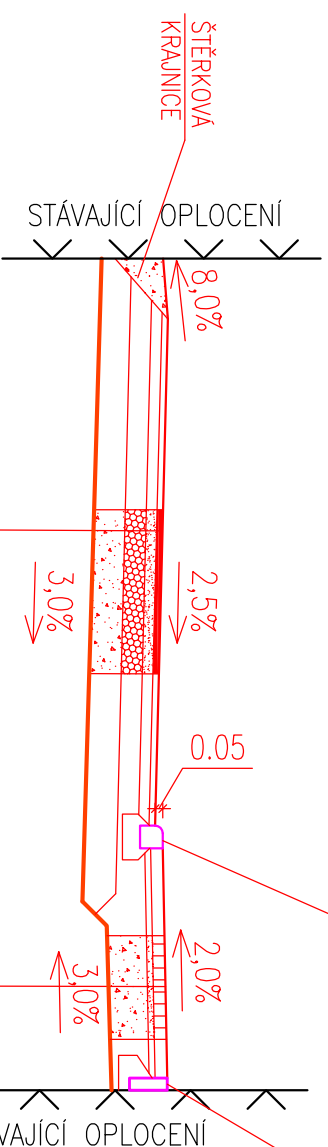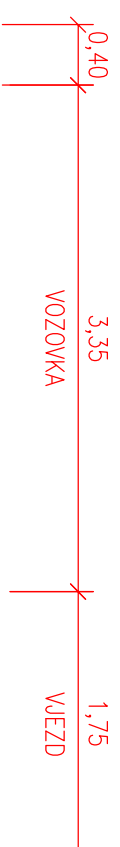

BETONOVÝ OBRUBNÍK NÁJEZDOVÝ  
150/150/1000 DO BETONOVÉHO LOŽE  
NÁŠLAP 50 mm

BETONOVÝ SILNIČNÍ OBRUBNÍK  
80/250/1000 V BET. LOŽI  
BEZ NÁŠLAPU

ASFALTOVÝ BETON	AC011	40 mm	ČSN 736121
SPUJOVACÍ POSTRŮK 0,3kg/m <sup>2</sup>	PS		ČSN 736129
ASFALTOVÝ BETON	ACP16+	70 mm	ČSN 736121
INFILTRAČNÍ POSTRŮK 0,7kg/m <sup>2</sup>	PS		ČSN 736129
SMĚS STMELENÁ CEMENTEM	SC C8/10	140 mm	ČSN 736124
ŠTĚRKODRŮ	ŠDA	200 mm	ČSN 736126
CELKEM		450 mm	

BETONOVÁ ZÁMKOVÁ DLAŽBA	DL	80 mm	ČSN 736131
LOŽE Z DRŮ 4/8	L	40 mm	ČSN 736131
ŠTĚRKODRŮ	ŠDA	250 mm	ČSN 736126
CELKEM		370 mm	



60 MPa  
45 MPa