

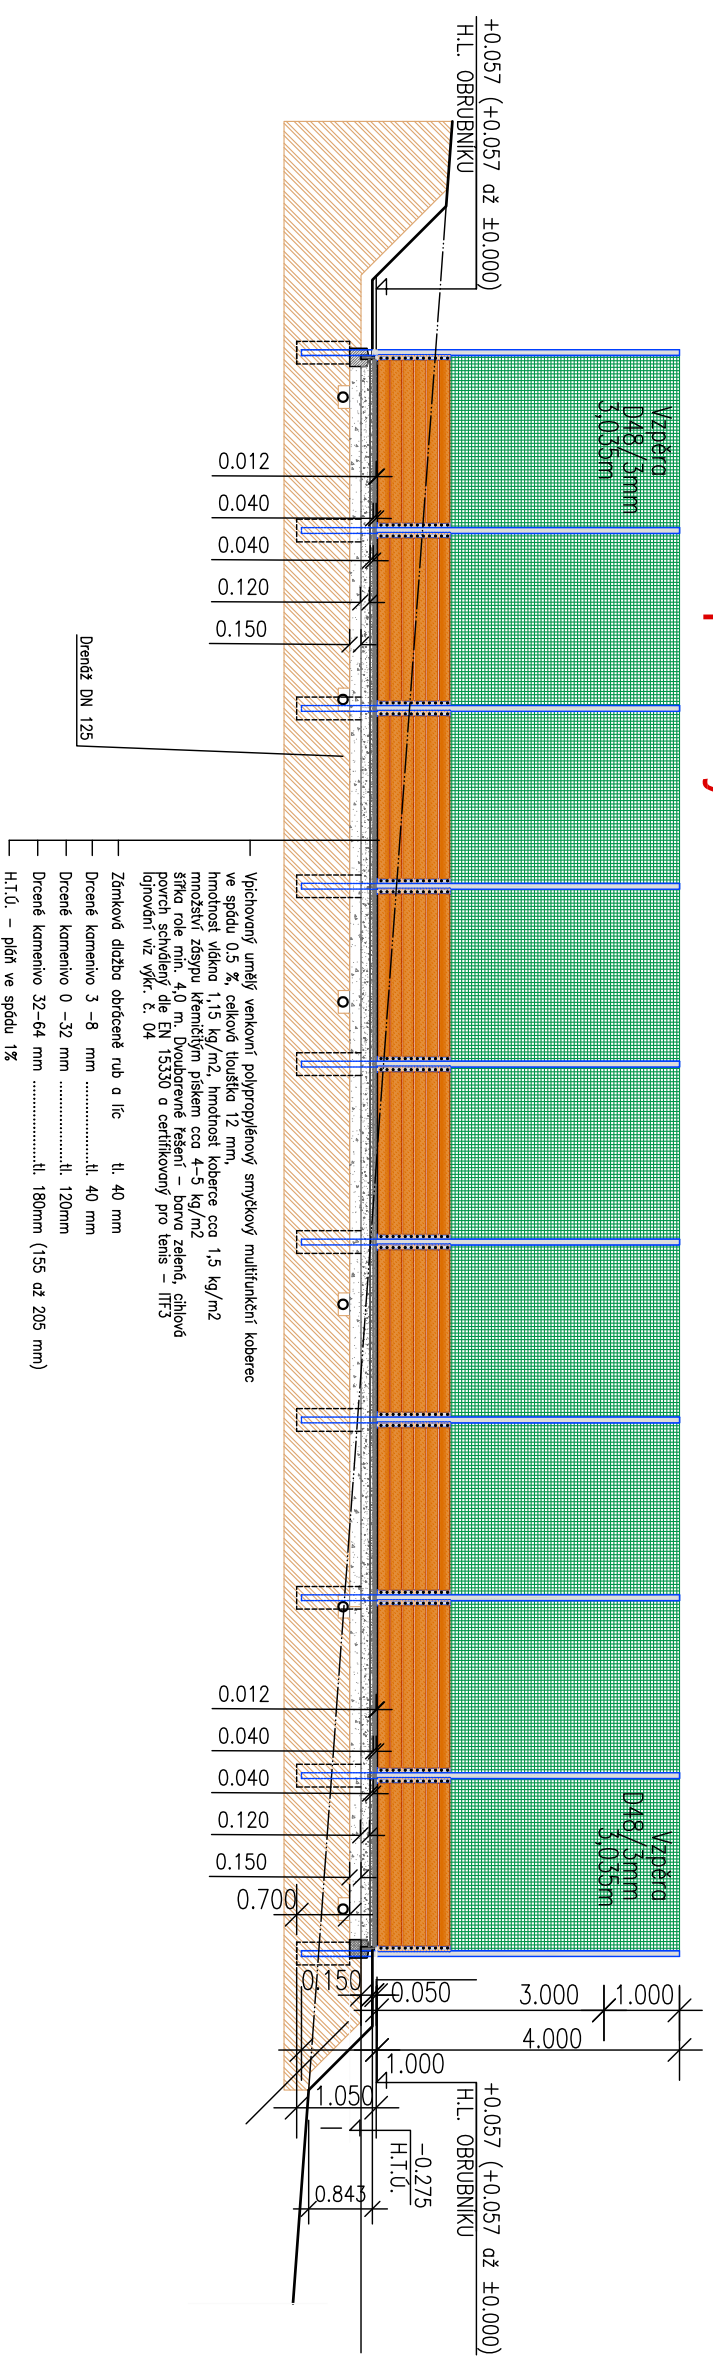


ŘEZ B-B - podélný

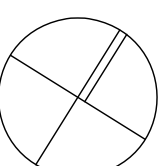

ŘEZ A-A - příčný

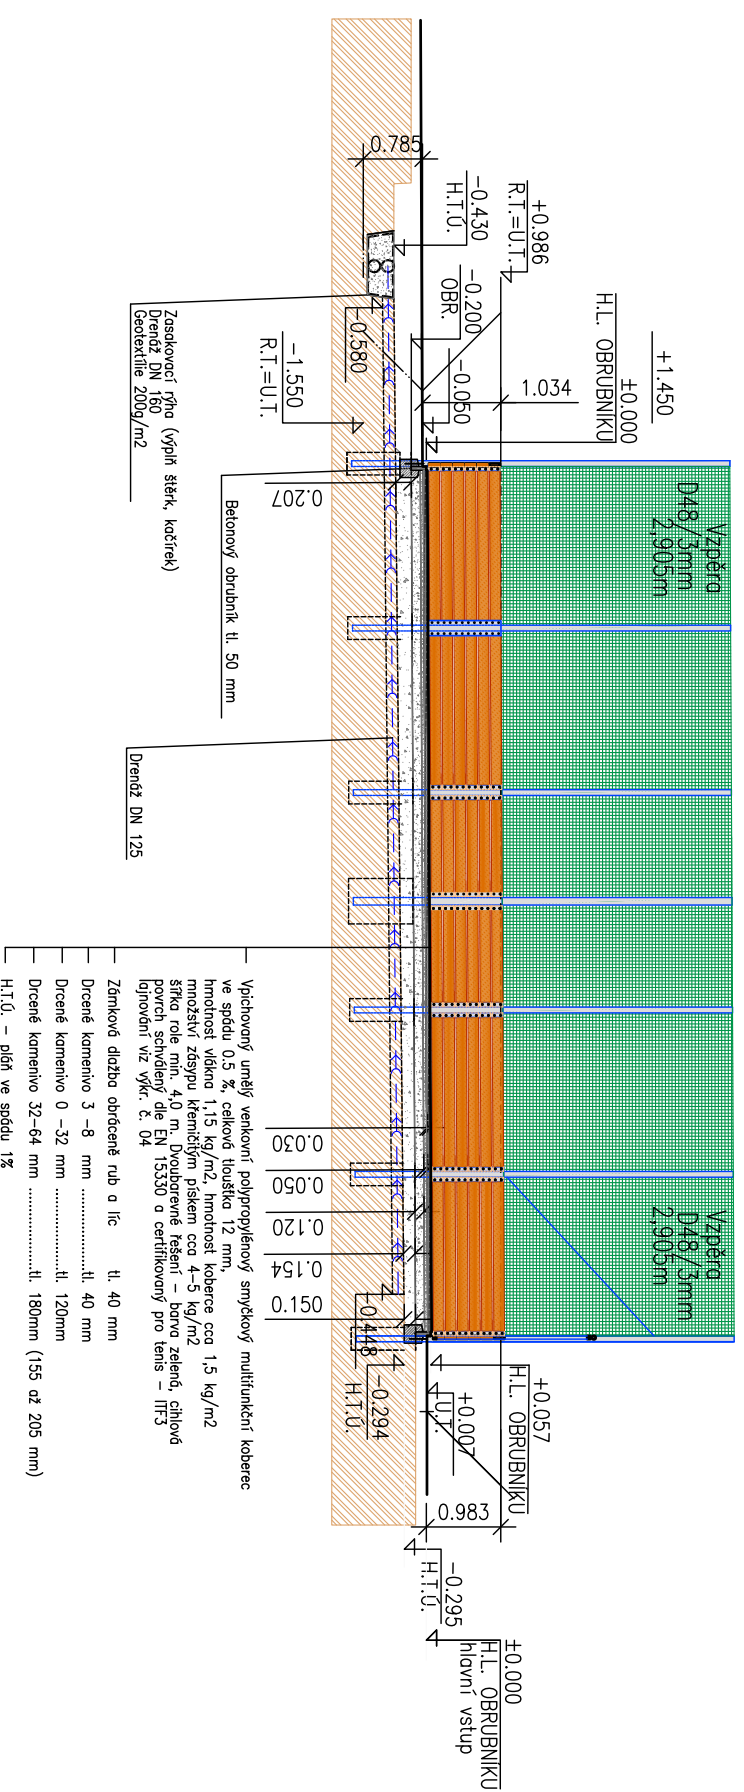

AS ATELIER	Vypracoval	Hlavní inženýr projektu	Podpis
	Ing. Pavel Bartoš	Ing. Pavel Bartoš	
Sousední čp. PRAHA 5-Reporyje	Investor : Obec Slapy, Slapy č.p. 72, 252 08		

klice : Sportovní víceúčelové hřiště s umělým povrchem Obec Slapy	stánek dokumentace	řízání
	datum	09.2020
	měřítko	1:100
	formát	A3

Příčný řez A-A, podélný řez B-B víceúčelovým hřištěm	část dokumentace	číslo výkresu
	D	04