

VÝKAZ DOSAVADNÍHO A NOVÉHO STAVU ÚDAJŮ KATASTRU NEMOVITOSTÍ

Dosavadní stav				Nový stav																
Označení pozemku parc. čísel	Výměra parcely		Druh pozemku	Označení pozemku parc. čísel	Výměra parcely		Druh pozemku	Typ stavby	Způsob využití	Způsob využití	Způsob využití	Způsob využití	Porovnání se stavem evidence právních vztahů							
	ha	m ²			Způsob využití	ha							m ²	Způsob využití	Způsob využití	Způsob využití	Díl přechází z pozemku označeného v katastru nemovitostí	Číslo listu vlastnictví	Výměra dílu	
													katastru nemovitostí	drívější poz. evidenci	ha	m ²				
k.ú. Prestavky u Slap	76	18	orná půda	60/1	72	39	orná půda						0	60/1	1331	72	39			
				60/14	2	76	ostat.pl. ostat.komunikace								2	60/1	1331	2	76	
				60/15	1	03	orná půda								0	60/1	1331	1	03	
60/9	18		zahrad	60/9	18		zahrad					0		443						
60/11	7	18	orná půda	60/11	7	18	orná půda					0		1642						
63/1	18	80	travní p.	63/1	17	81	travní p.					0	63/1	1837	17	81				
63/4	4	56	ostat.pl. ostat.komunikace	63/4	4	14	ostat.pl. ostat.komunikace						2	63/1	1837		99			
				63/4	4	14	ostat.pl. ostat.komunikace								2	63/4	1837	4	14	
				63/9		42	ostat.pl. ostat.komunikace							2	63/4	1837		42		
68/1	17	27	orná půda	68/1	17	27	orná půda					0		767						
844	1	56	sinice	844	1	56	sinice					0		1002						
k.ú. Slapy nad Vitavou																				
151/52	7	00	zahrad	151/52	7	00	zahrad					0		443						
155/1	10	91	orná půda	155/1	10	91	orná půda					0		1246						
586	18	22	ostat.pl. ostat.komunikace	586	18	22	ostat.pl. ostat.komunikace					0		10001						
				13	97	78														


Výkaz údajů o bonitovaných půdně ekologických jednotkách (BPEJ) k parcelám nového stavu

Parcelní číslo podle katastru nemovitostí		Kód BPEJ	Výměra		BPEJ na dílu parcely	Parcelní číslo podle katastru nemovitostí		Kód BPEJ	Výměra		BPEJ na dílu parcely
zjednodušené evidence	ha		m ²	ha		m ²	zjednodušené evidence		ha	m ²	
60/1		56811	63	19							
		52911	9	20							
60/15		56811	1	03							
63/1		56811	17	38							
		52911		43							

Zpřesnění geometrického a polohového určení pozemků podle §50 odst. 1 písm. a) katastrálního zákona navržené v tomto geometrickém plánu lze v katastru nemovitostí provést jen na základě souhlasného prohlášení.

GEOMETRICKÝ PLÁN pro rozdělení pozemku průběh vlastnický zpřesněné hranice pozemků	Geometrický plán ověřil úředně oprávněný zeměměřický inženýr:		Stejnopis ověřil úředně oprávněný zeměměřický inženýr:	
	Jméno, příjmení: Ing. Jan Klíma		Jméno, příjmení: <i>Ing. Milena Reiserová</i>	
	Číslo položky seznamu úředně oprávněných zeměměřických inženýrů: 670/1995		Číslo položky seznamu úředně oprávněných zeměměřických inženýrů: <i>202/1995</i>	
	Dne: 19.11.2015 Číslo: 285/2015		Dne: <i>3.12.2015</i> Číslo: <i>86/2015</i>	
Náležitostmi a přesností odpovídá právním předpisům.		Tento stejnopis odpovídá geometrickému plánu v elektronické podobě uloženému v dokumentaci katastrálního úřadu.		
Vyhotovitel: Zbyněk Broulík Na Peškově 217 252 07 Stěchovice	Katastrální úřad souhlasí s obnovením parcel.		Ověření stejnopisu geometrického plánu v listinné podobě.	
Číslo plánu: 1092-33/2015	KÚ pro Středočeský kraj KP Praha-západ Hana Hrubá PGP-2236/2015-210 2015.11.27 14:12:42 CET			
Okres: Praha-západ				
Obec: Slapy				
Kat. území: Prestavky u Slap, Slapy nad Vitavou				
Mapový list: Benešov 9-6/41				
Dosavadním vlastníkům pozemků byla poskytnuta možnost seznámit se v terénu s průběhem navrhovaných nových hranic, které byly označeny předepsaným způsobem.				

60/12

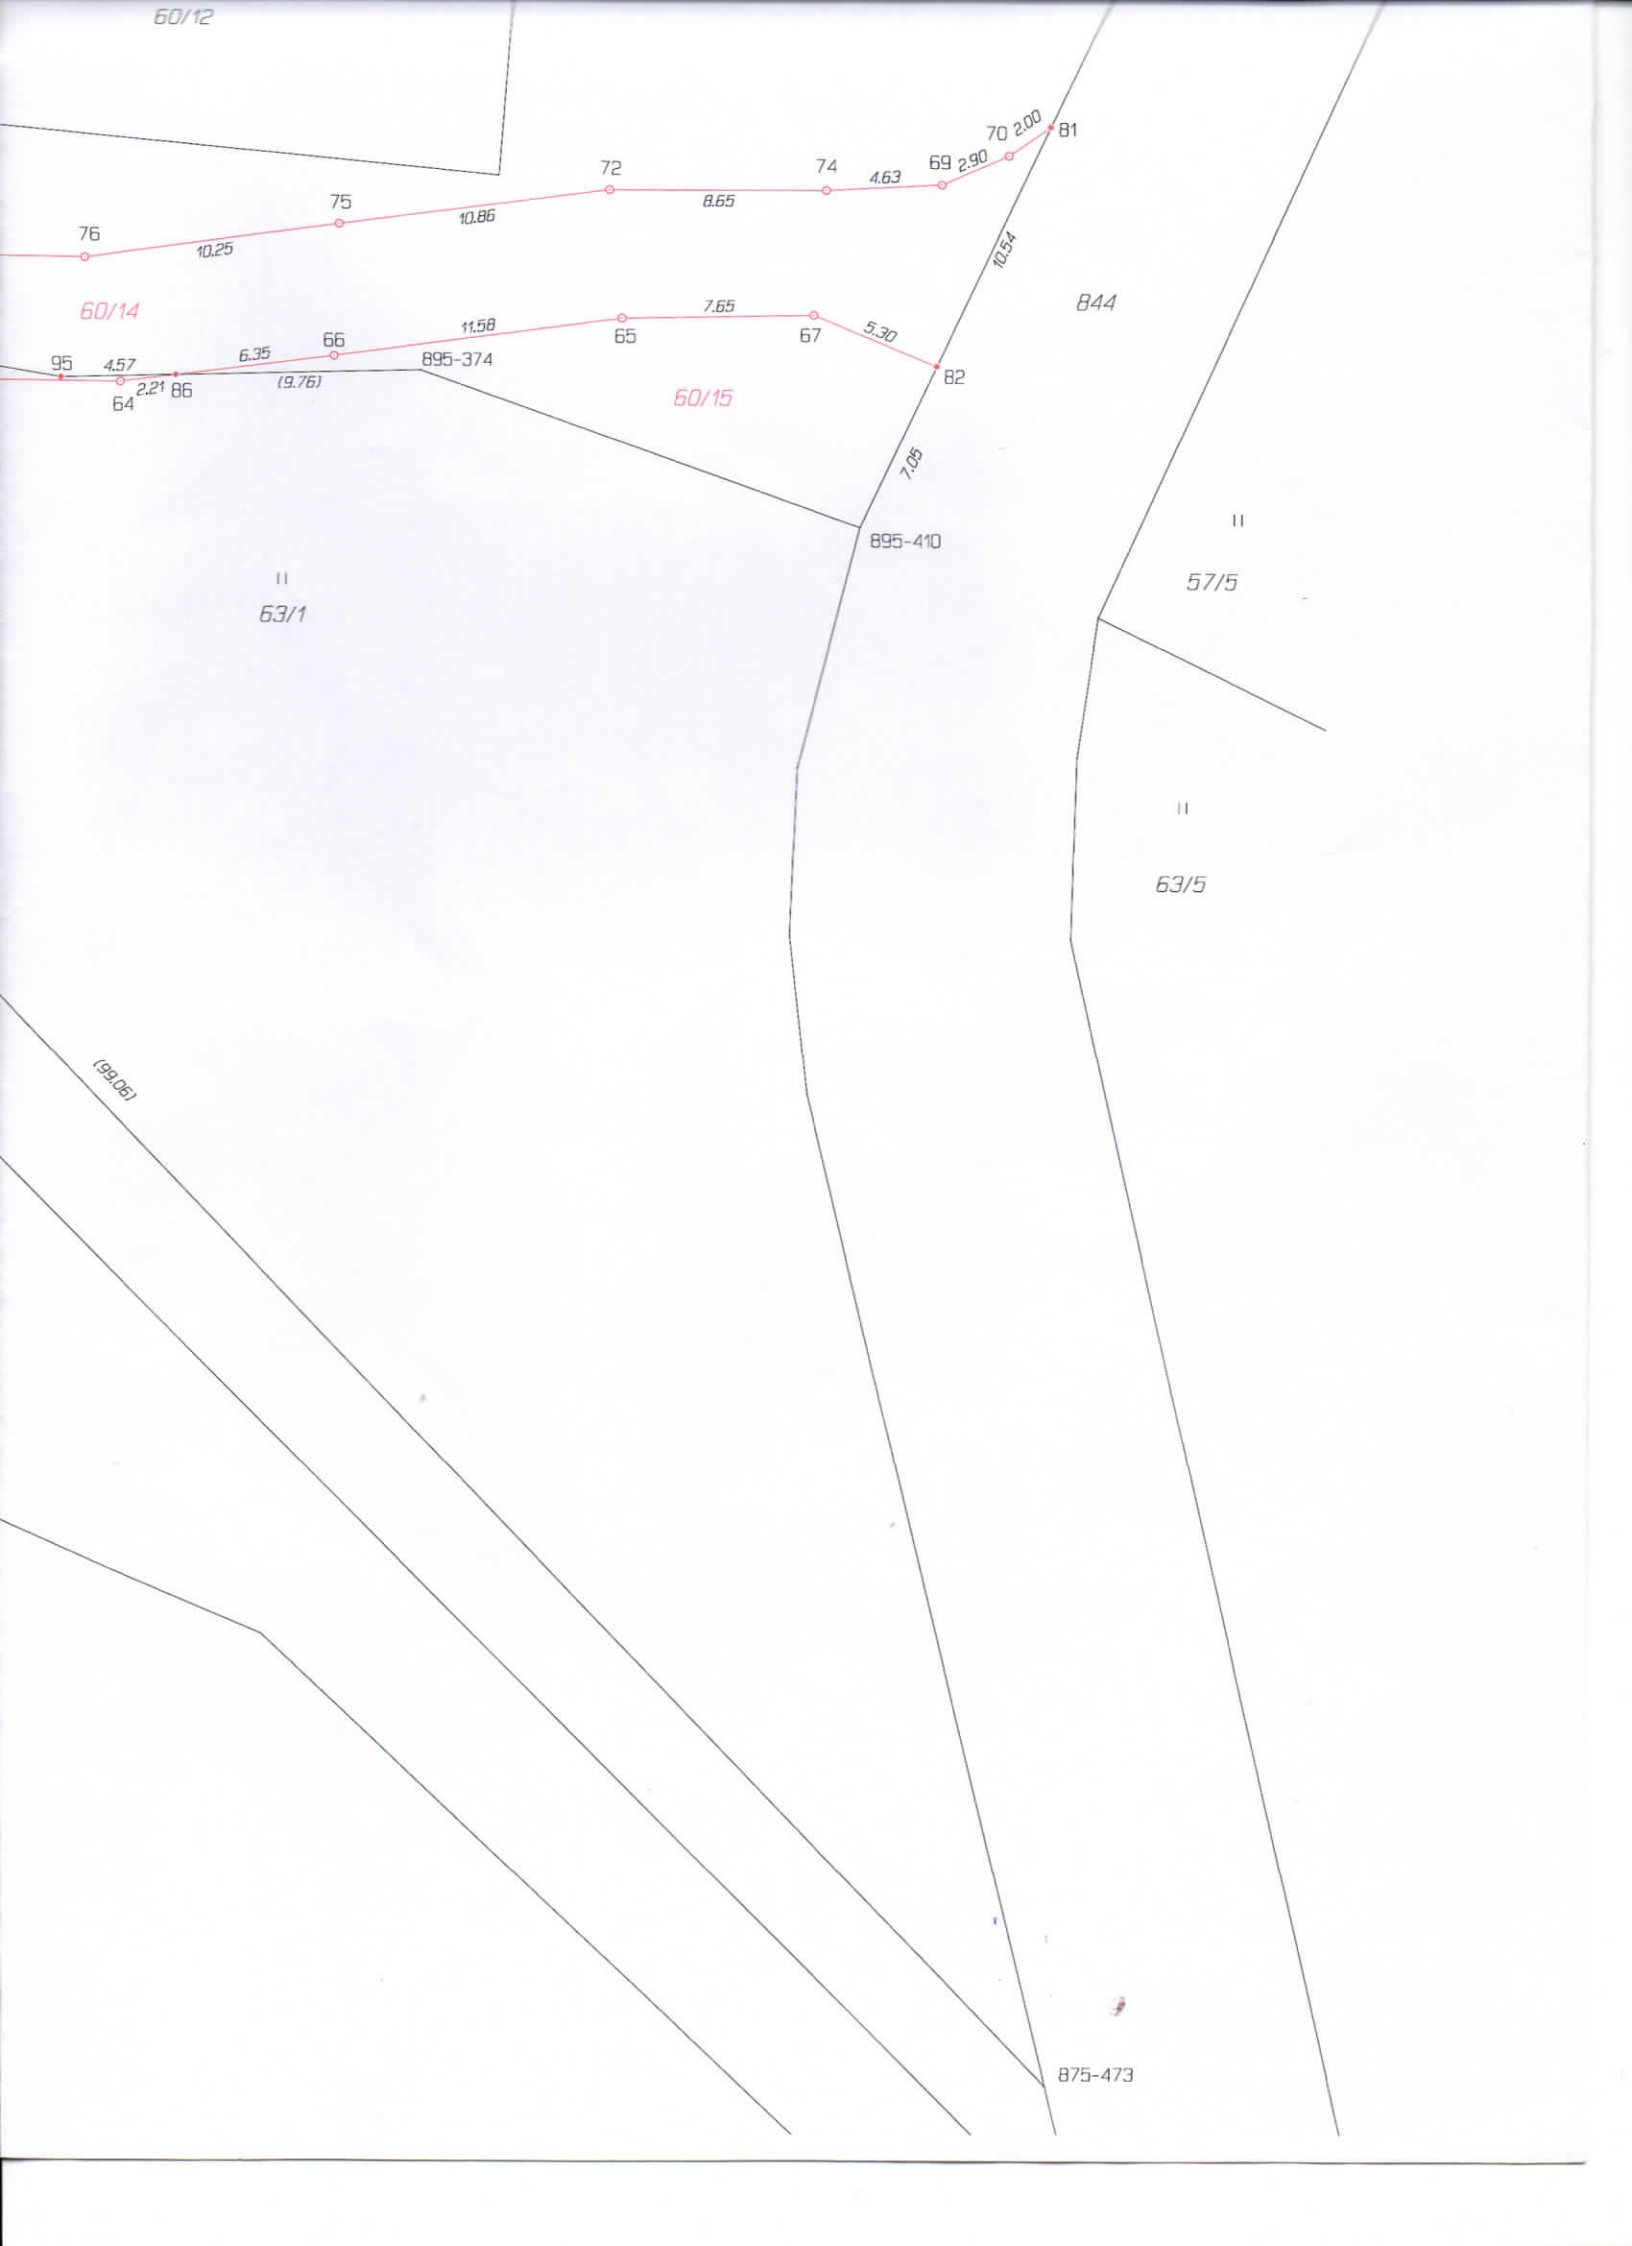

60/14

60/15

844

II
63/1

II
57/5

II
63/5

(99.05)

875-473

76

75

72

74

69

70

81

95

64

86

66

65

67

82

10.25

10.86

8.65

4.63

2.90

10.54

11.58

7.65

5.30

7.05

4.57


2.21

6.35

(9.76)

895-374

895-410

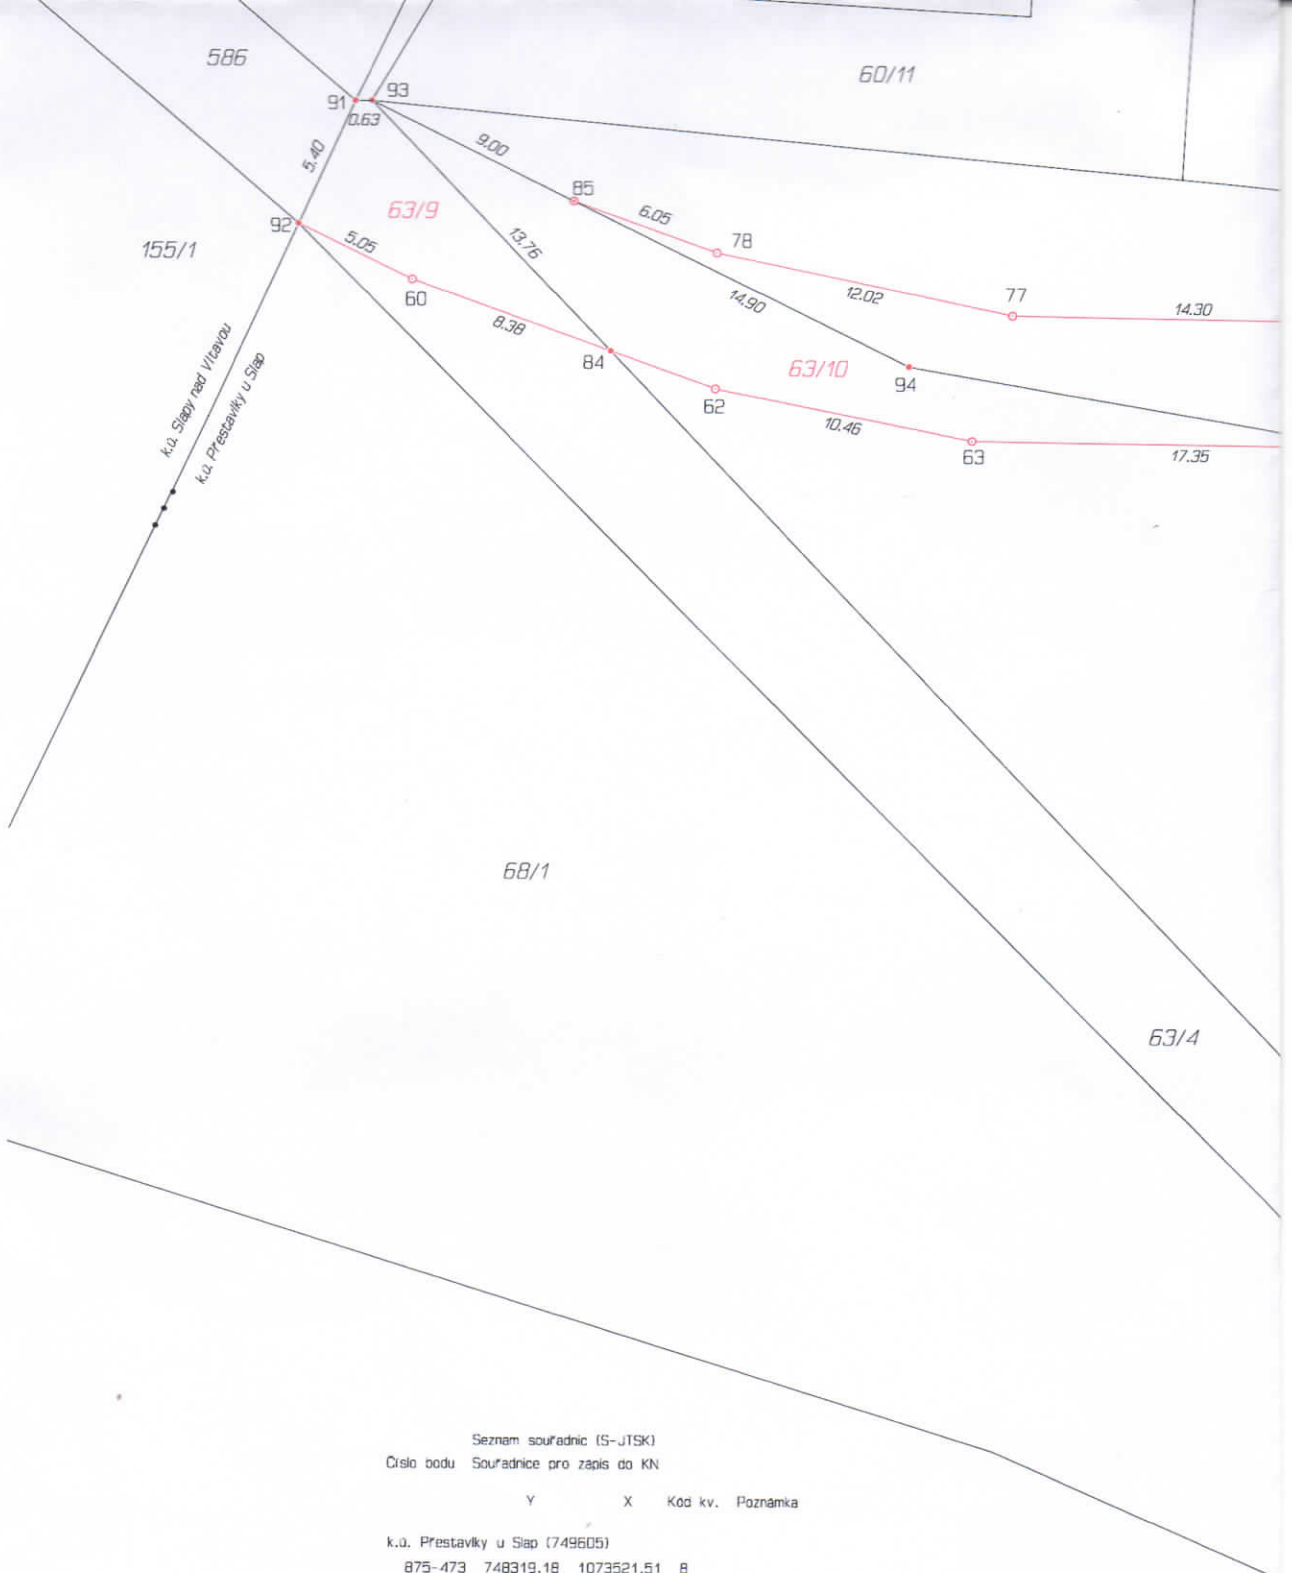

Seznam souřadnic (S-JTSK)
 Číslo bodu Souřadnice pro zápis do KN
 Y X Kod kv. Poznámka

k.o. Přestavky u Slap (749605)

875-473	748319.18	1073521.51	8	
895-374	748344.34	1073453.41	8	
895-464	748301.68	1073406.39	8	
895-410	748326.81	1073459.54	8	
60	748395.95	1073447.49	3	kalík
62	748383.86	1073451.77	3	znak z plástu
63	748373.62	1073453.76	3	znak z plástu
64	748356.30	1073453.94	3	znak z plástu
65	748336.33	1073451.30	3	znak z plástu
66	748347.79	1073452.87	3	znak z plástu
67	748328.70	1073451.15	3	znak z plástu
69	748323.62	1073445.95	3	znak z plástu
70	748320.95	1073444.80	3	znak z plástu
72	748336.86	1073446.22	3	znak z plástu
74	748328.22	1073446.19	3	znak z plástu
75	748347.61	1073447.61	3	znak z plástu
76	748357.76	1073449.00	3	znak z plástu
77	748372.04	1073448.80	3	znak z plástu
78	748383.82	1073446.37	3	znak z plástu
81	748319.30	1073443.65	3	nástr.hřeb
82	748323.79	1073453.15	3	nástr.hřeb
84	748388.04	1073450.30	3	řoxor
85	748389.53	1073444.35	3	znak z plástu
86	748354.09	1073453.66	3	řoxor
91	748398.25	1073440.42	3	kamen.mezník
92	748400.50	1073445.30	3	znak z plástu
93	748397.60	1073440.41	3	nástr.hřeb
94	748376.15	1073450.86	3	nástr.hřeb
95	748358.67	1073453.77	3	řoxor

Dosavadním vlastníkům pozemků byla poskytnuta možnost seznámit se v terénu s průběhem navrhovaných nových hranic, které byly označeny předepsaným způsobem: