


SLAPY – OPRAVA POVRCHŮ 2 MÍSTNÍCH KOMUNIKACÍ



DOKUMENTACE PRO PROVEDENÍ OPRAV

<div><div>LUCIDA s.r.o.</div><div>PROJEKCE A INŽENÝRING</div><div>MATE CIBULKOVÉ 34, PRAHA 4</div></div>		<div><div>HIP : Ing. Josef STANKO</div><div>VYPRACOVAL : Ing. Jan BENEŠ</div><div>PROFESE: komunikace</div><div>ZAK. ČÍSLO : 8055–3</div></div>	
INVESTOR: Obec Slapy Slapy 72, 252 08	LOKALITA: k.ú. Slapy	DATUM : 06/2021	MĚŘÍTKO: 1 : 50
OBSAH: VZOROVÉ PŘÍČNÉ ŘEZY	ČÍSLO PŘÍLOHY: 6.		ČÍSLO PARÉ:

VZOROVÝ PŘÍČNÝ ŘEZ 1:50
ŘEZ A-A'

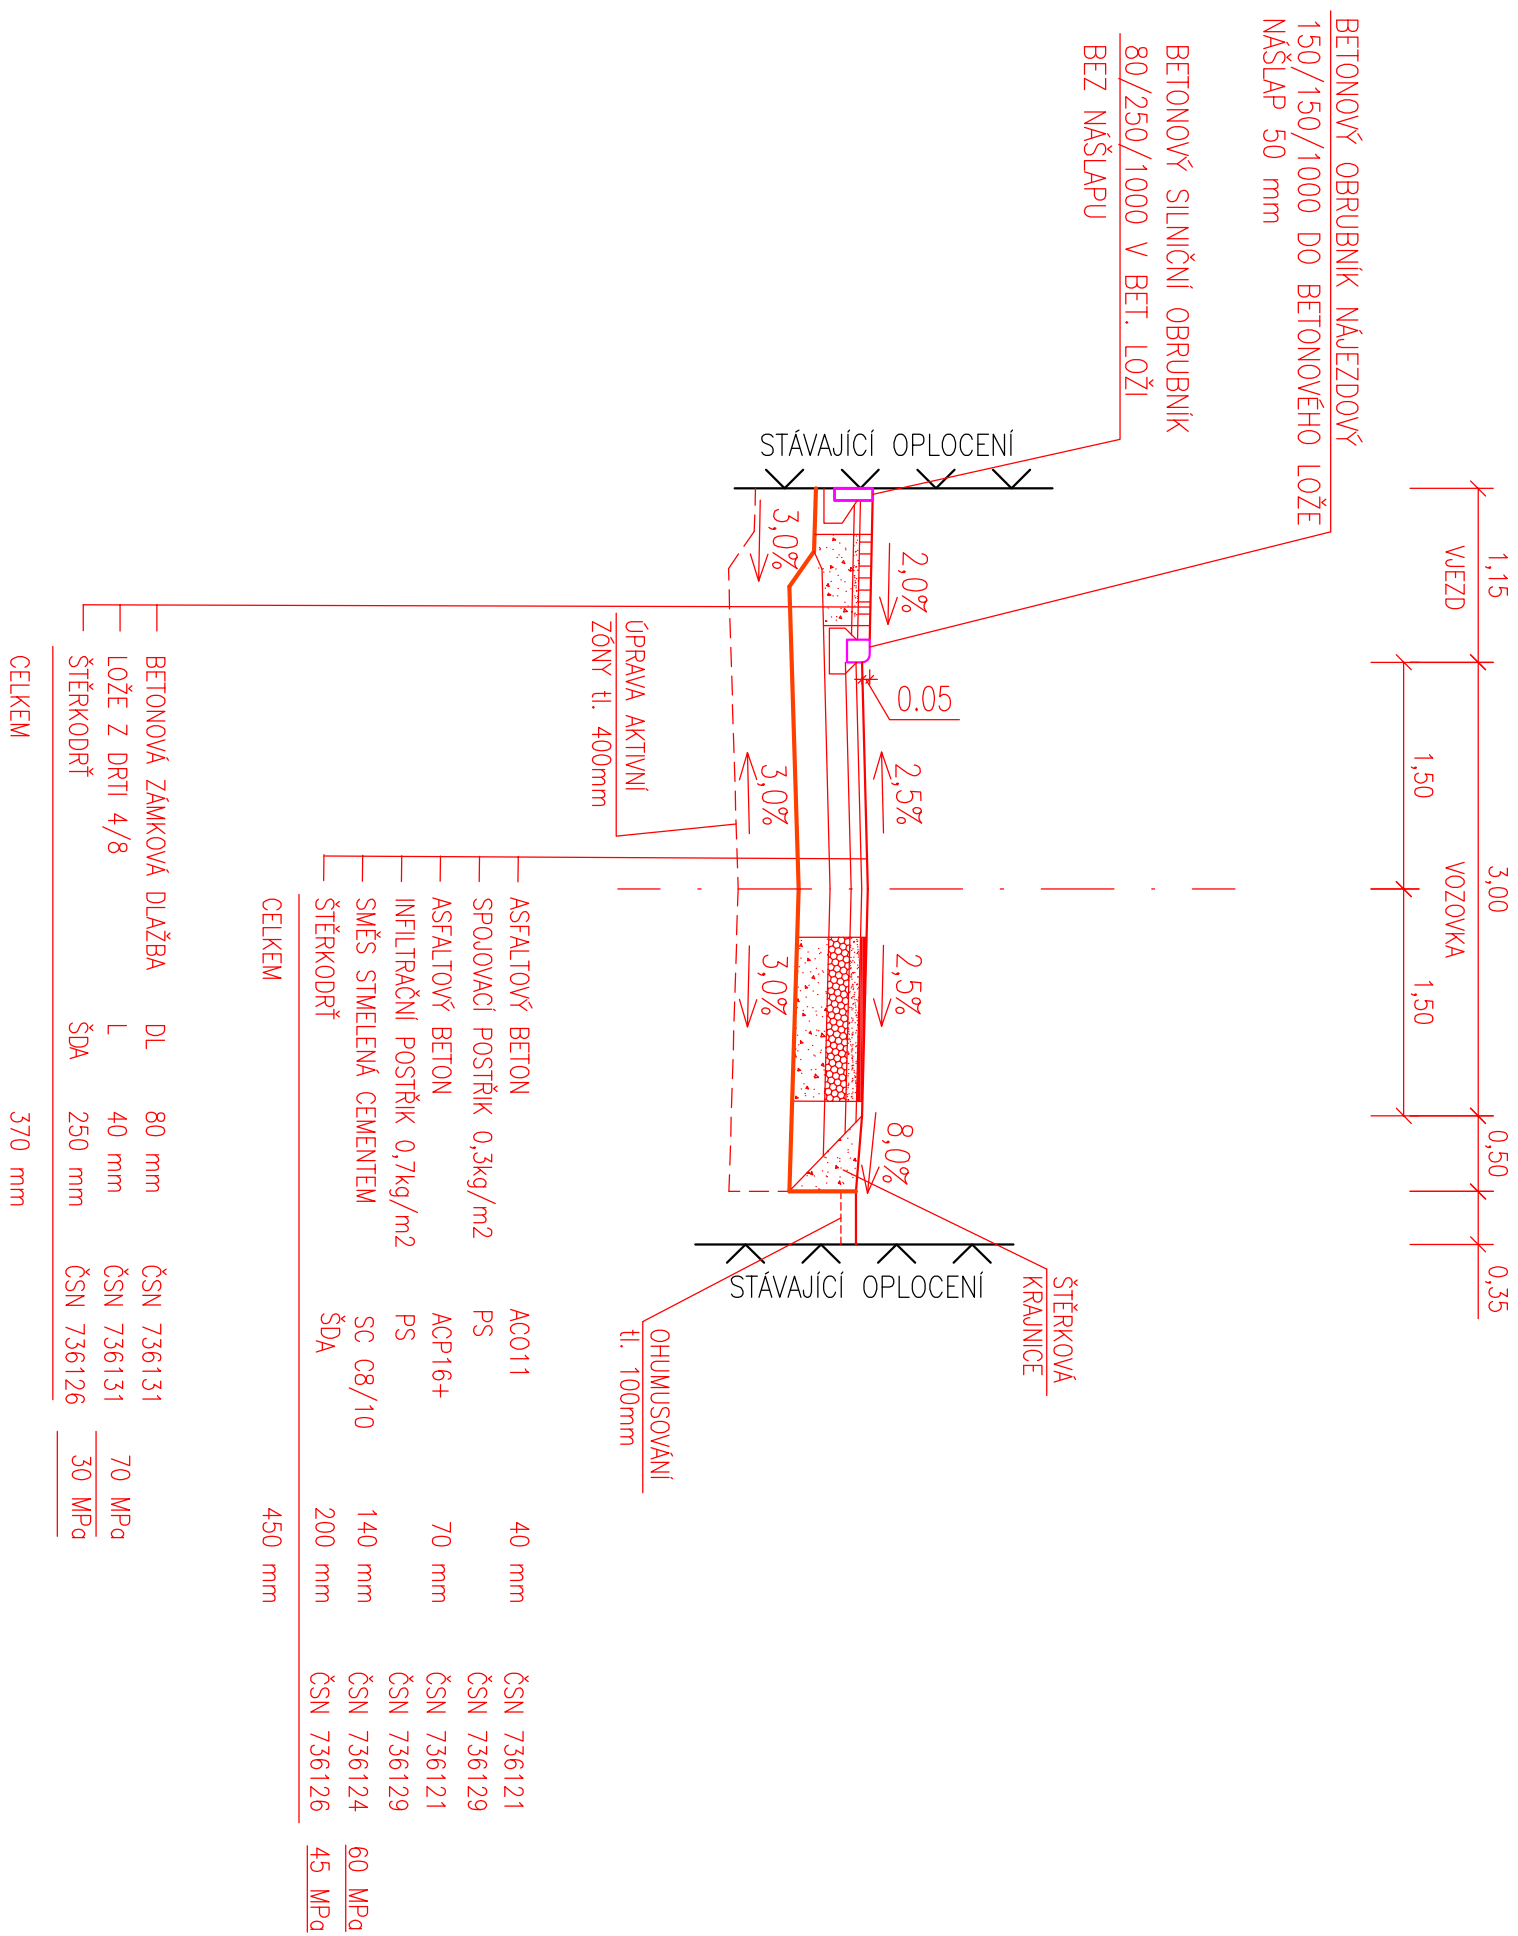

VZOROVÝ PŘÍČNÝ ŘEZ 1:50
ŘEZ B-B'

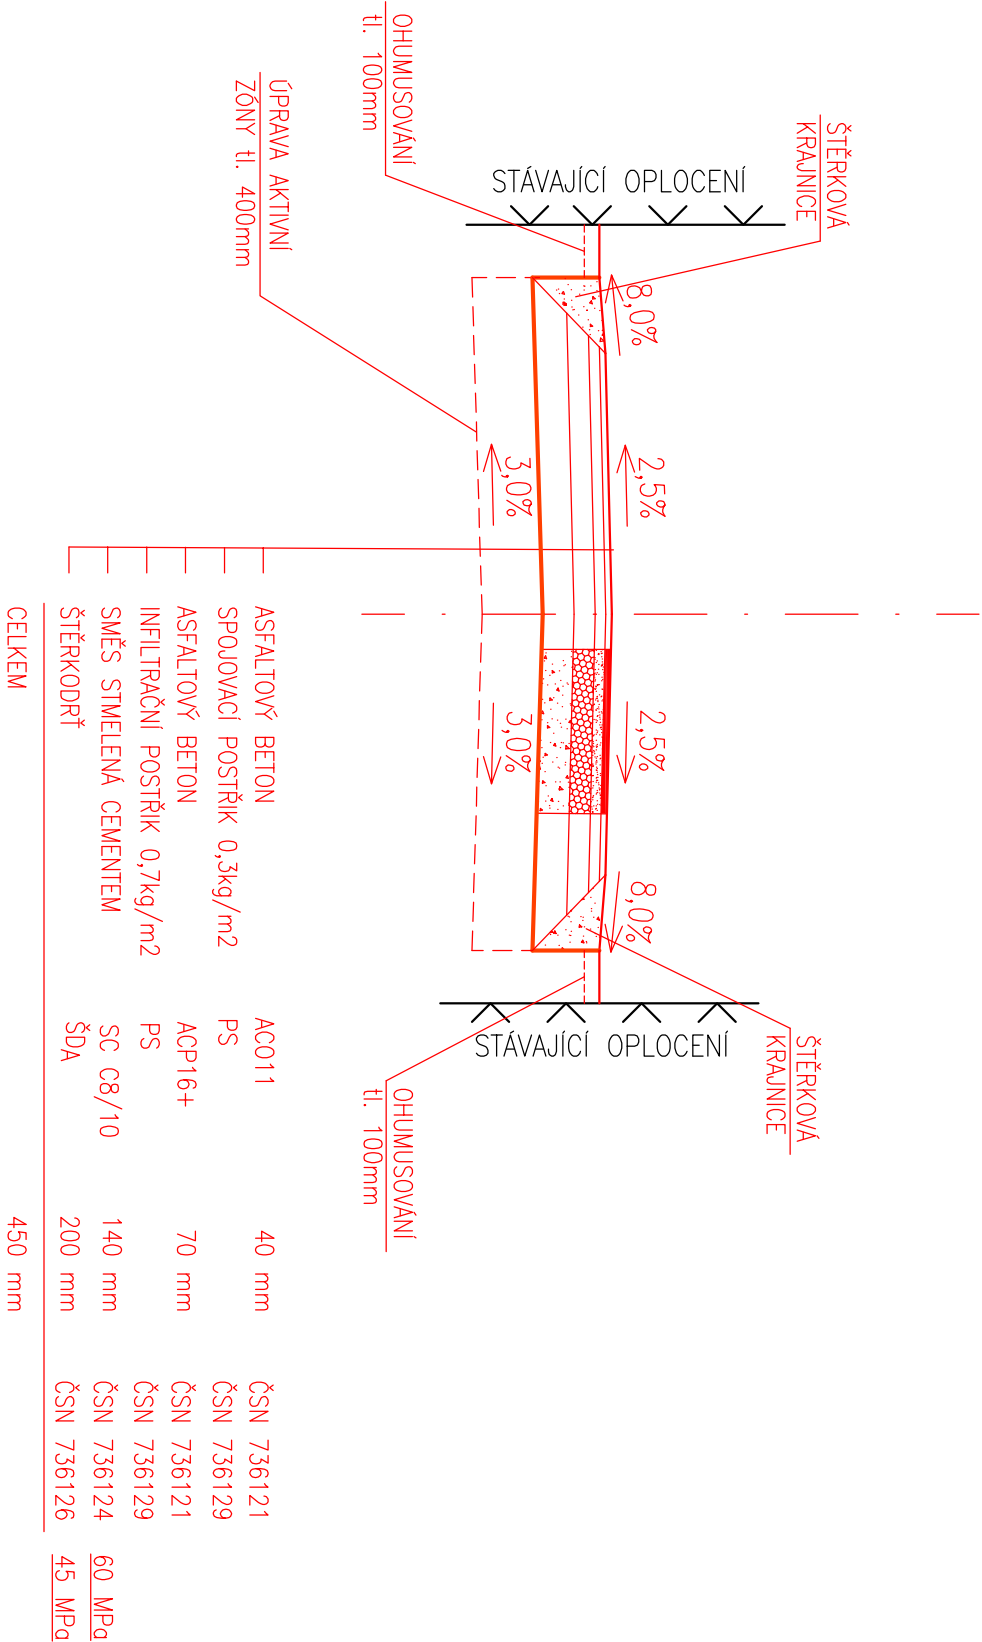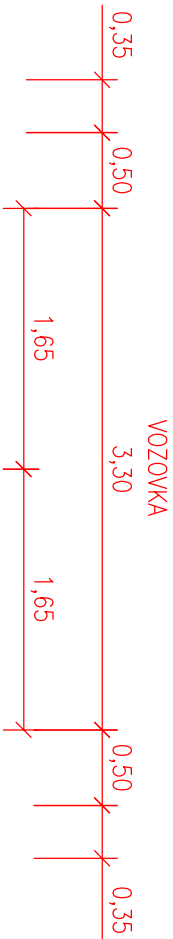

VZOROVÝ PŘÍČNÝ ŘEZ 1:50
ŘEZ C-C'

