

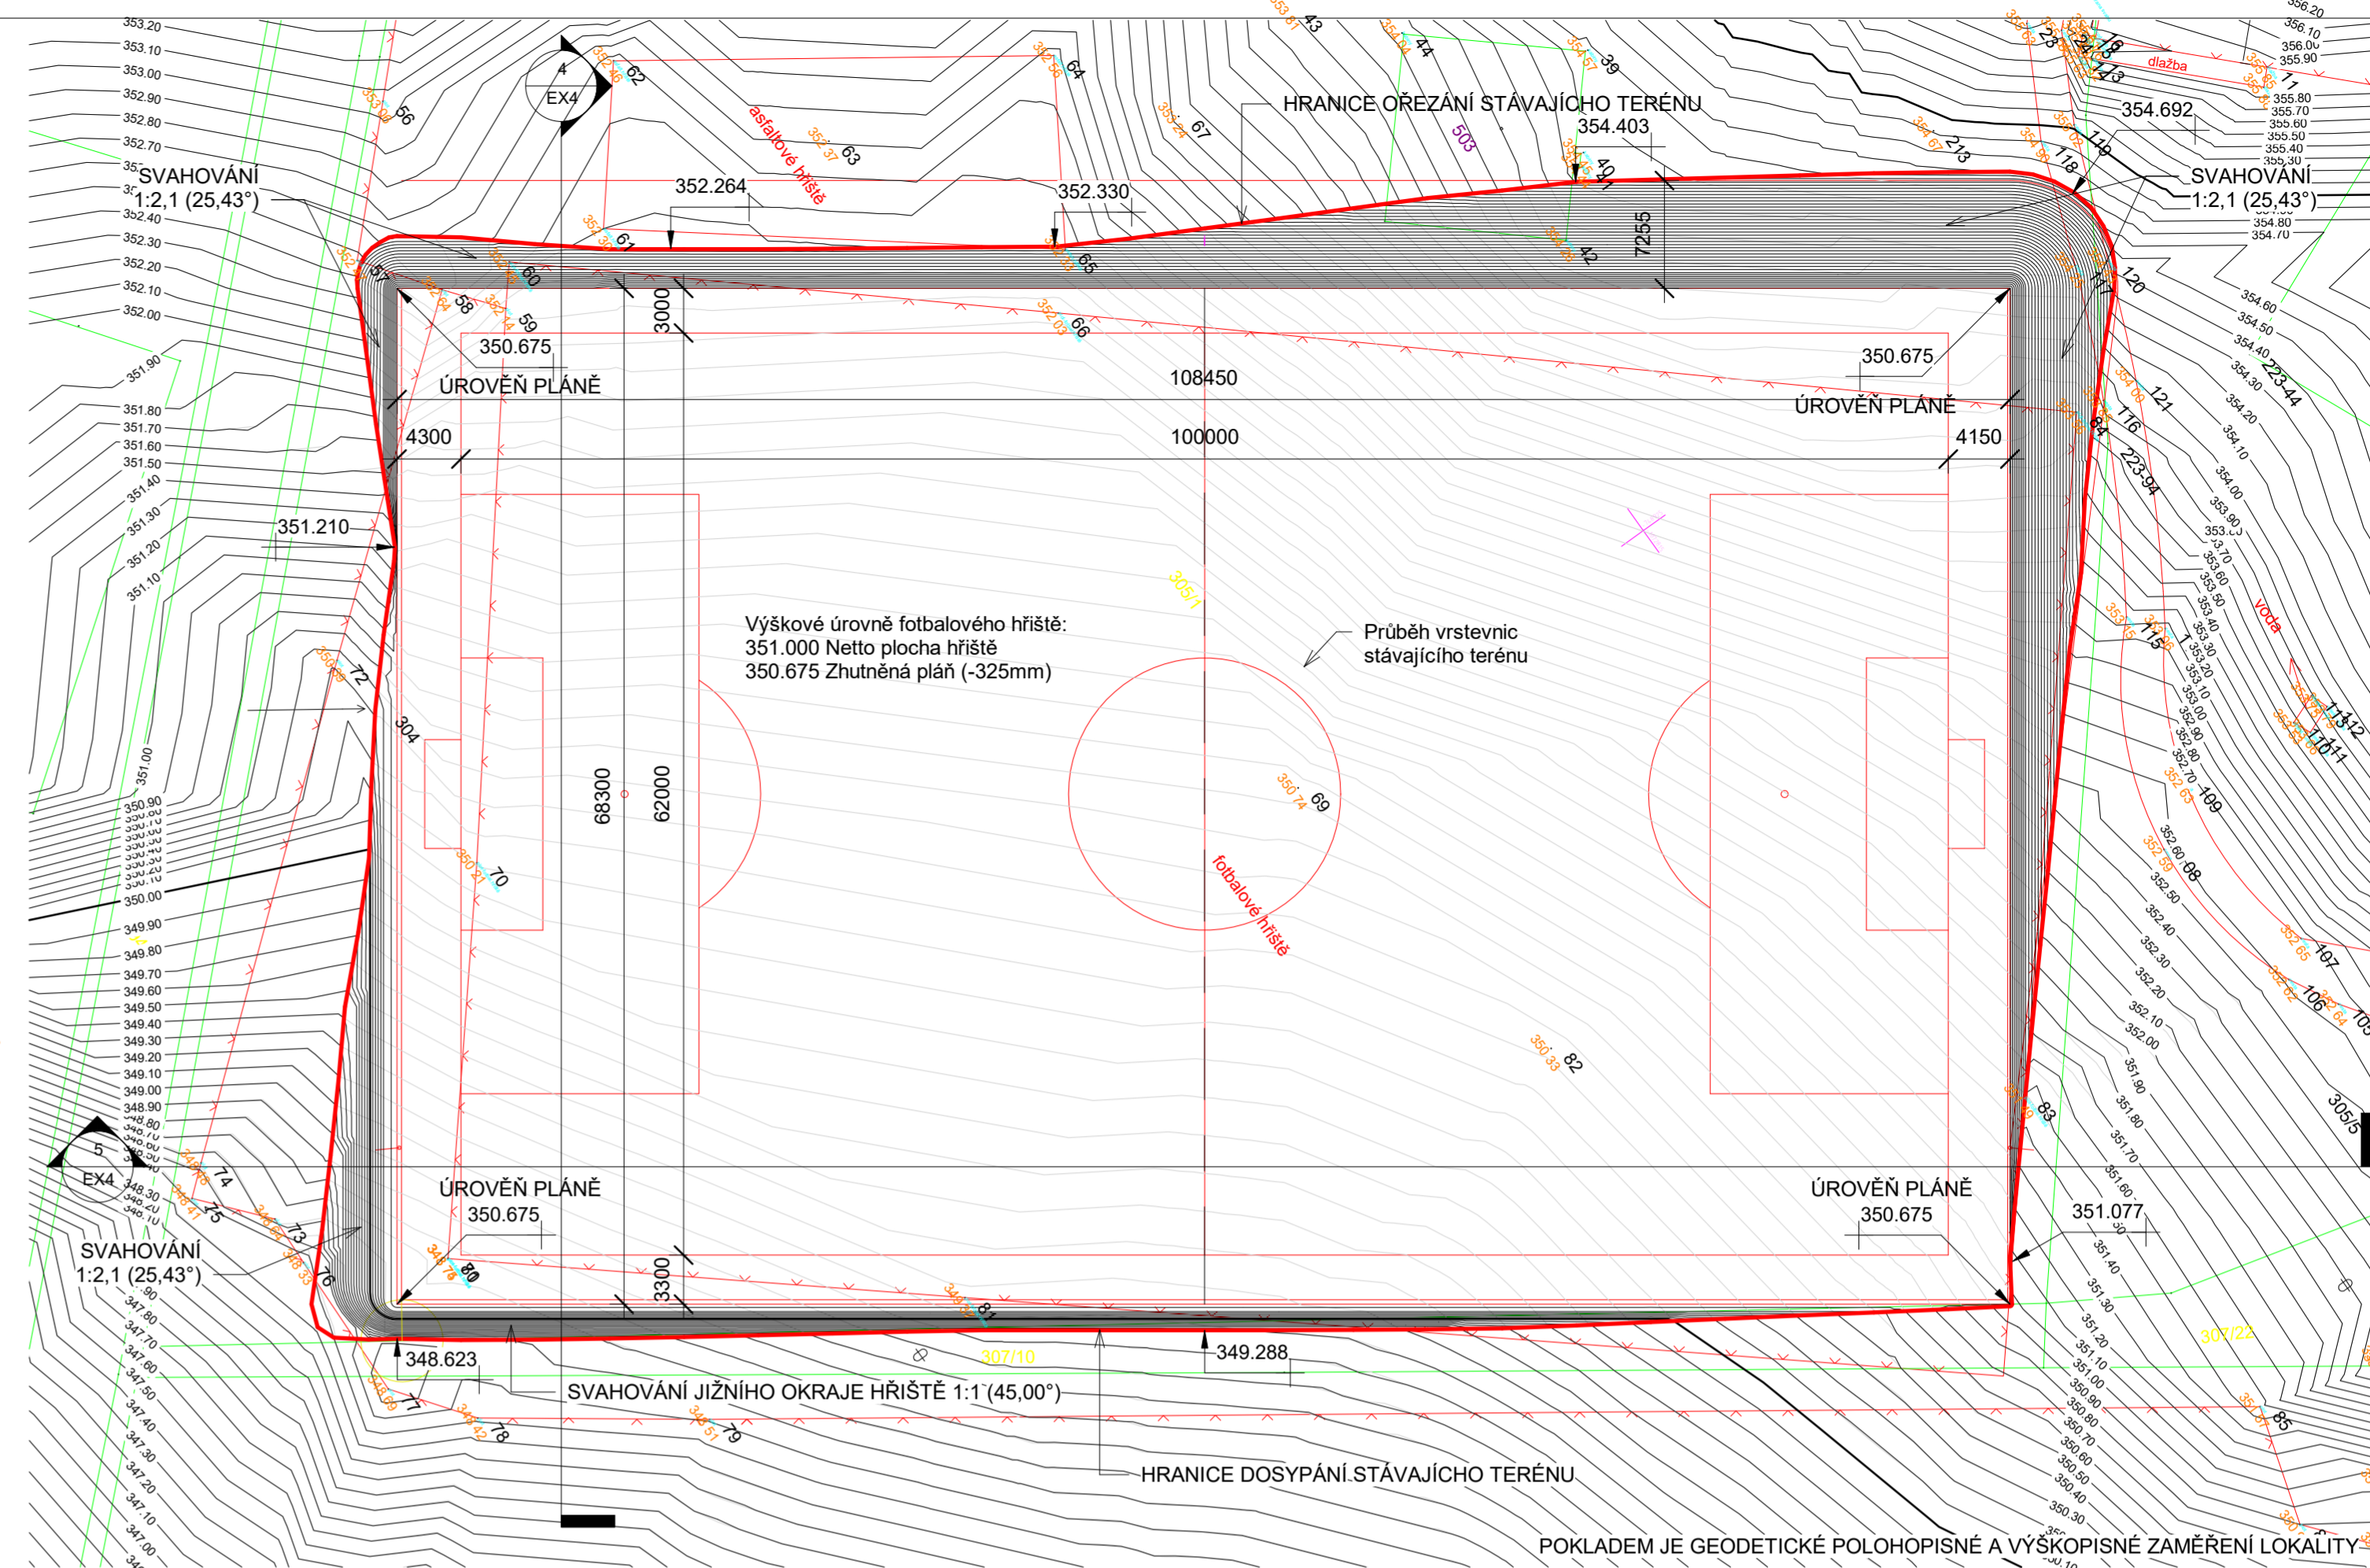
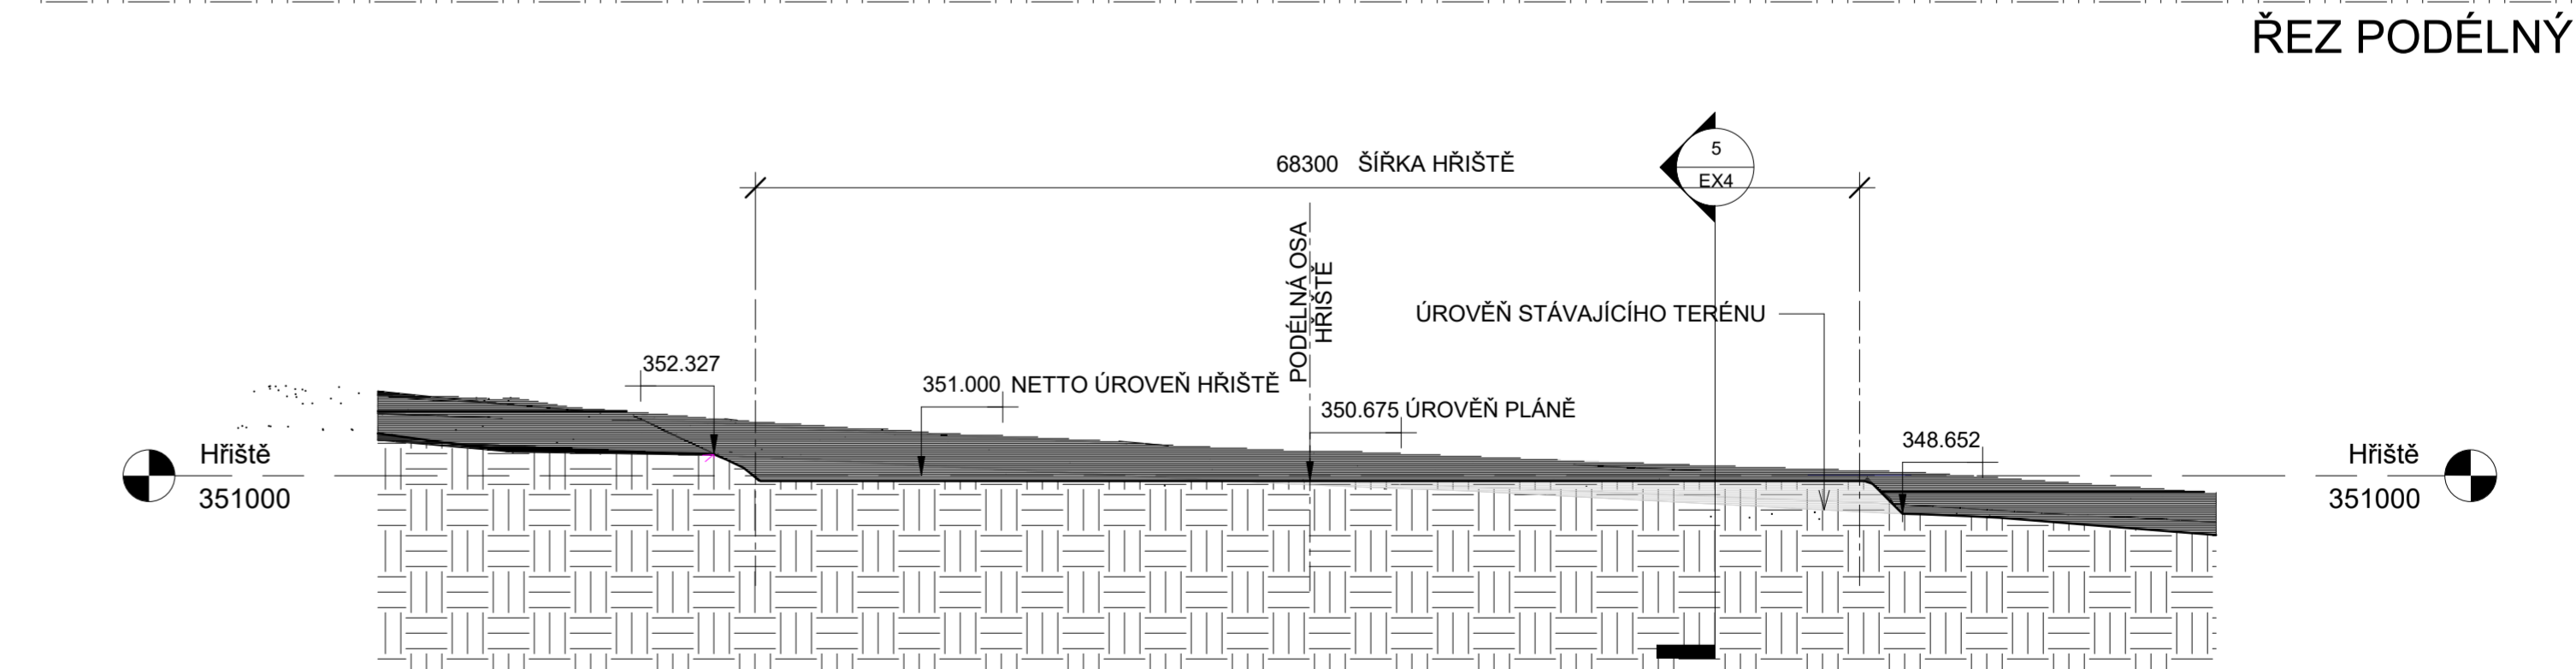


VÝKOPY A NÁSPY S VÝMĚRAMI A PODKLAD PRO VYTÝČENÍ

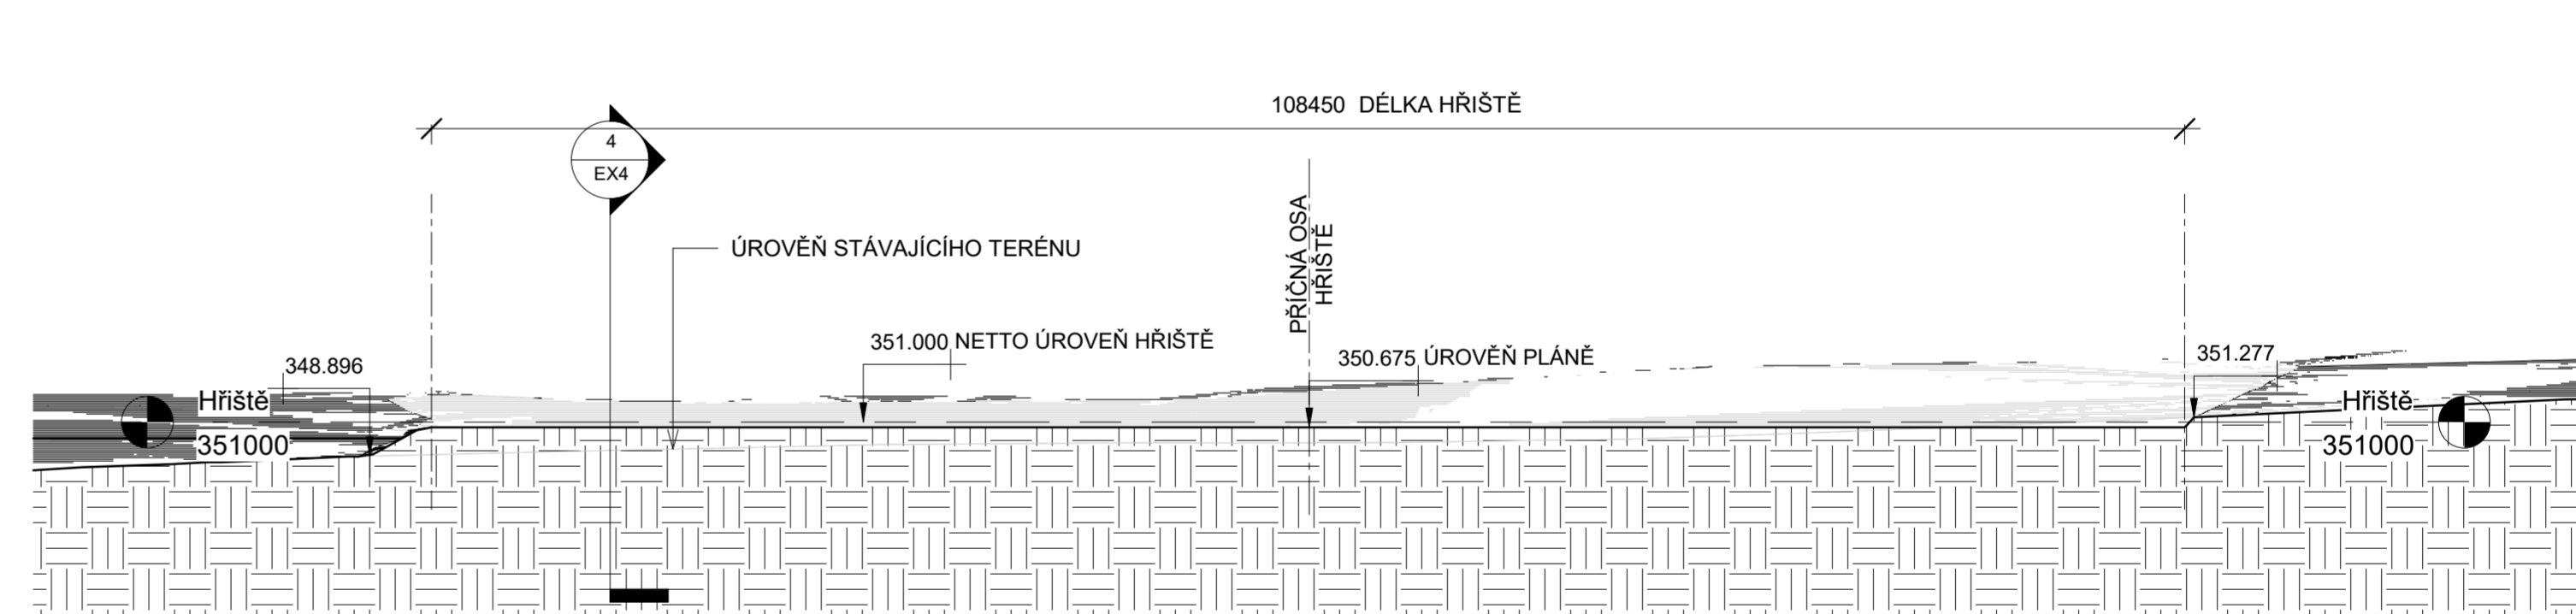

CELKOVÁ SITUACE

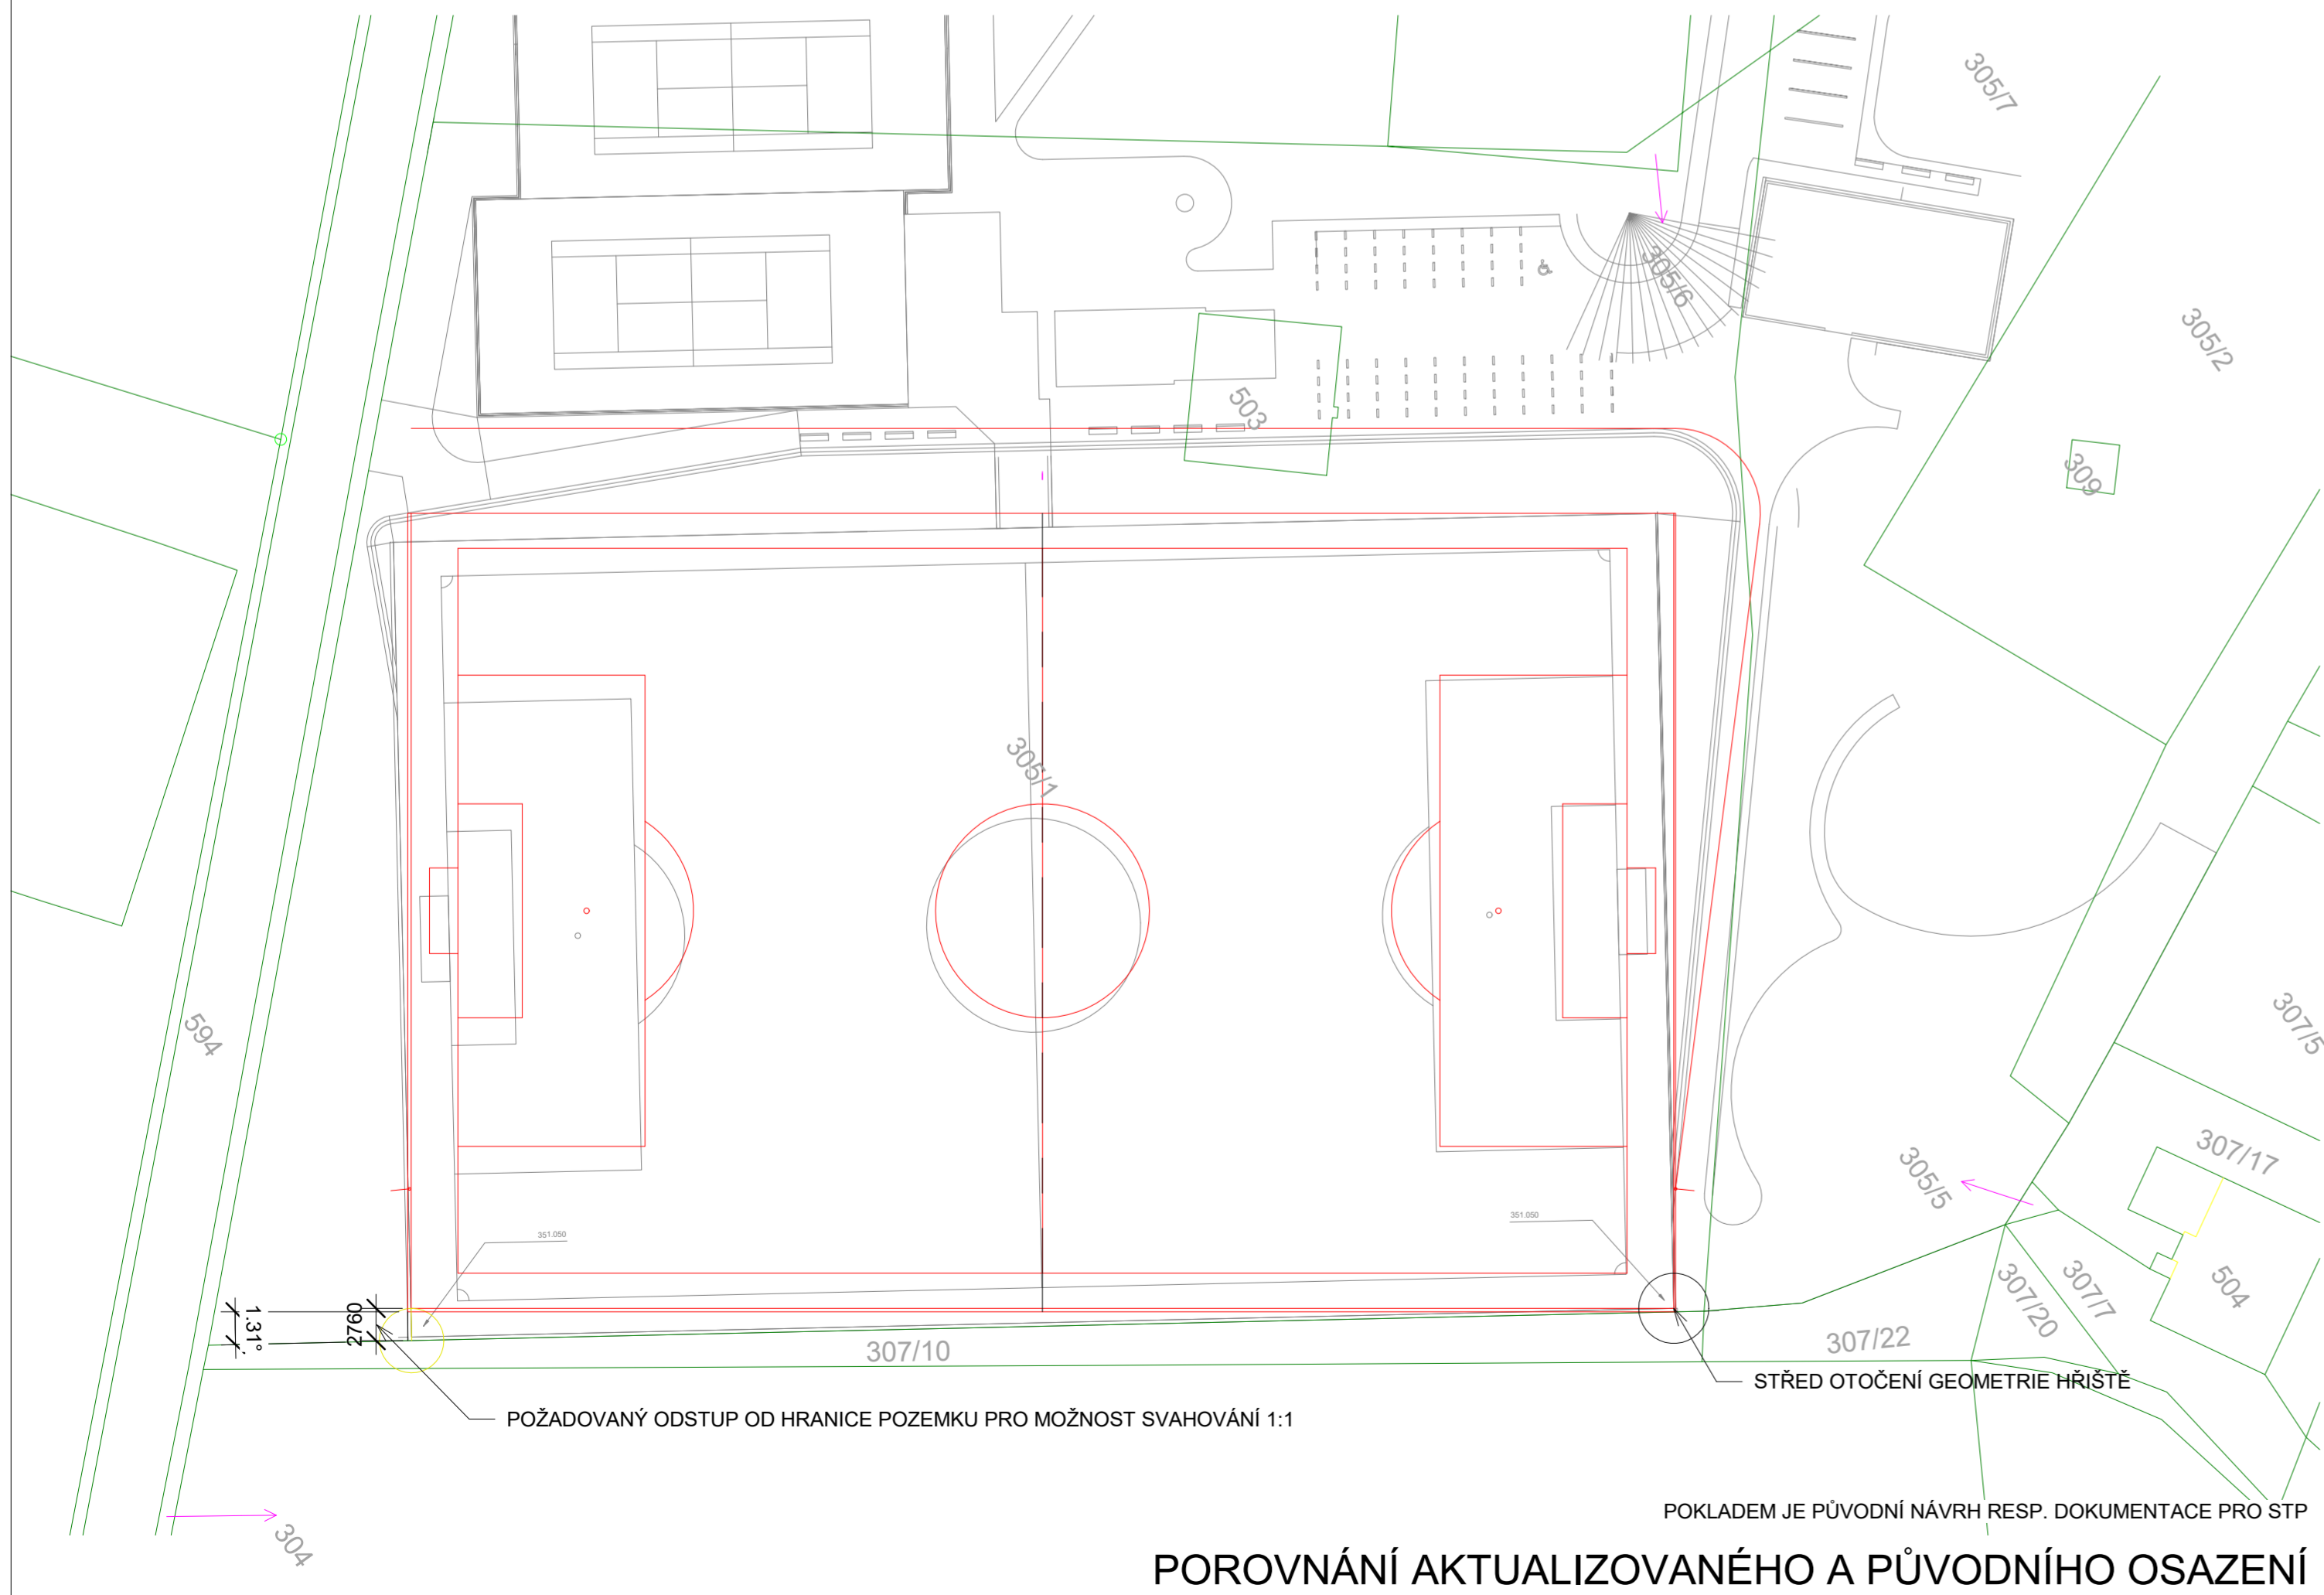

SOUŘADNICOVÝ SYSTÉM S-JTSK		VÝŠKOVÝ SYSTÉM BALT pV	
±0.000=354.600			
DOKUMENTACE PRO VÝBĚR DODAVATELE			
OBEC:	OBEC SLAPY SLAPY 72 252 08 SLAPY	ARCHITEKT:	ING. ARCH. JIŘÍ EHL autorizovaný architekt č. 00594
PROFESE:	STAVEBNÍ	PROJEKT HIP:	ZDC ZDENĚK ČEJKA TOMÁŠ KUJPKA tel. 602 354 250 e-mail: ehl@ecl.cz
STUPĚŇ:	DVD	STAVBA:	STÁVEBNÍ ÚPRAVY SPOJENÉ S TERÉNNÍMI ÚPRAVAMI FOTBALOVÉHO HRISTĚ, NOVOSTAVBOU OBJEKTU SĀTEN, TENISOVÝCH HRISTĚ, OPLOCENÍM, PARKOVÍŠTĚ, KOMUNIKACÍ PRO PĚŠÍ A PŘÍPOJKAMI KANALIZACE, VODOVODU A NN
ZODP. PROJEKTANT:	ING. ZDENĚK ČEJKA	MĚŘÍTKO:	1:400
KOOPERANT:	ING. ARCH. JIŘÍ EHL	DATUM:	6/2022
		PRŮLOHA:	PÁŘE
			D.1