



PŘÍPRAVA PRO KRYTÉ PRÍSTŘESKY U HRACÍ PLOCHY (STRÁDAČKY)

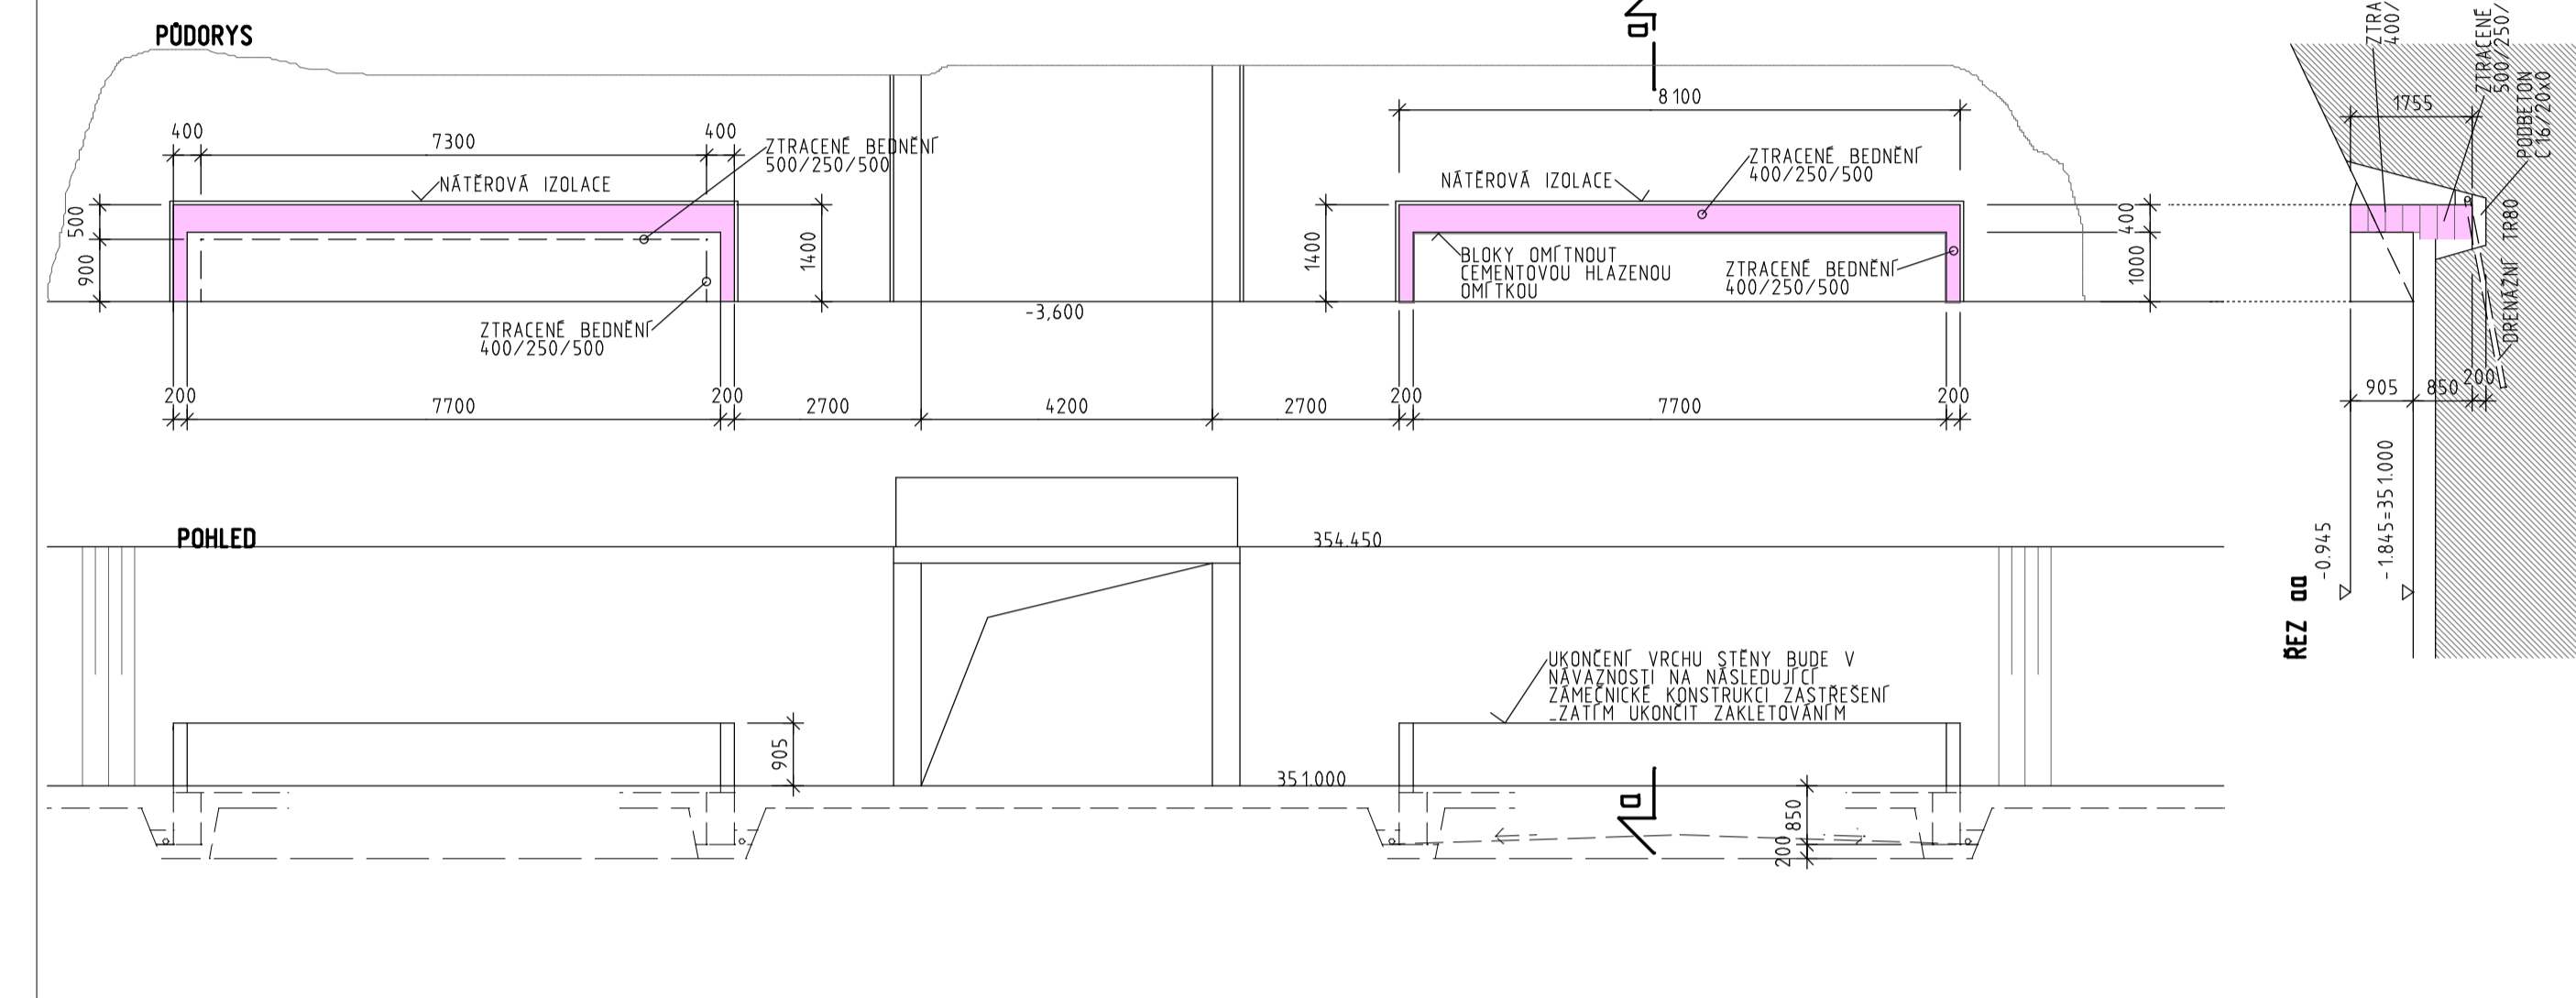


PODORYS FOTBALOVÉHO HRISTE REŠENÍ BEZ OPĚRNÝCH ZDÍ 1/500




OPLOČENÍ FOTBALOVÉHO HRISTE 1/500

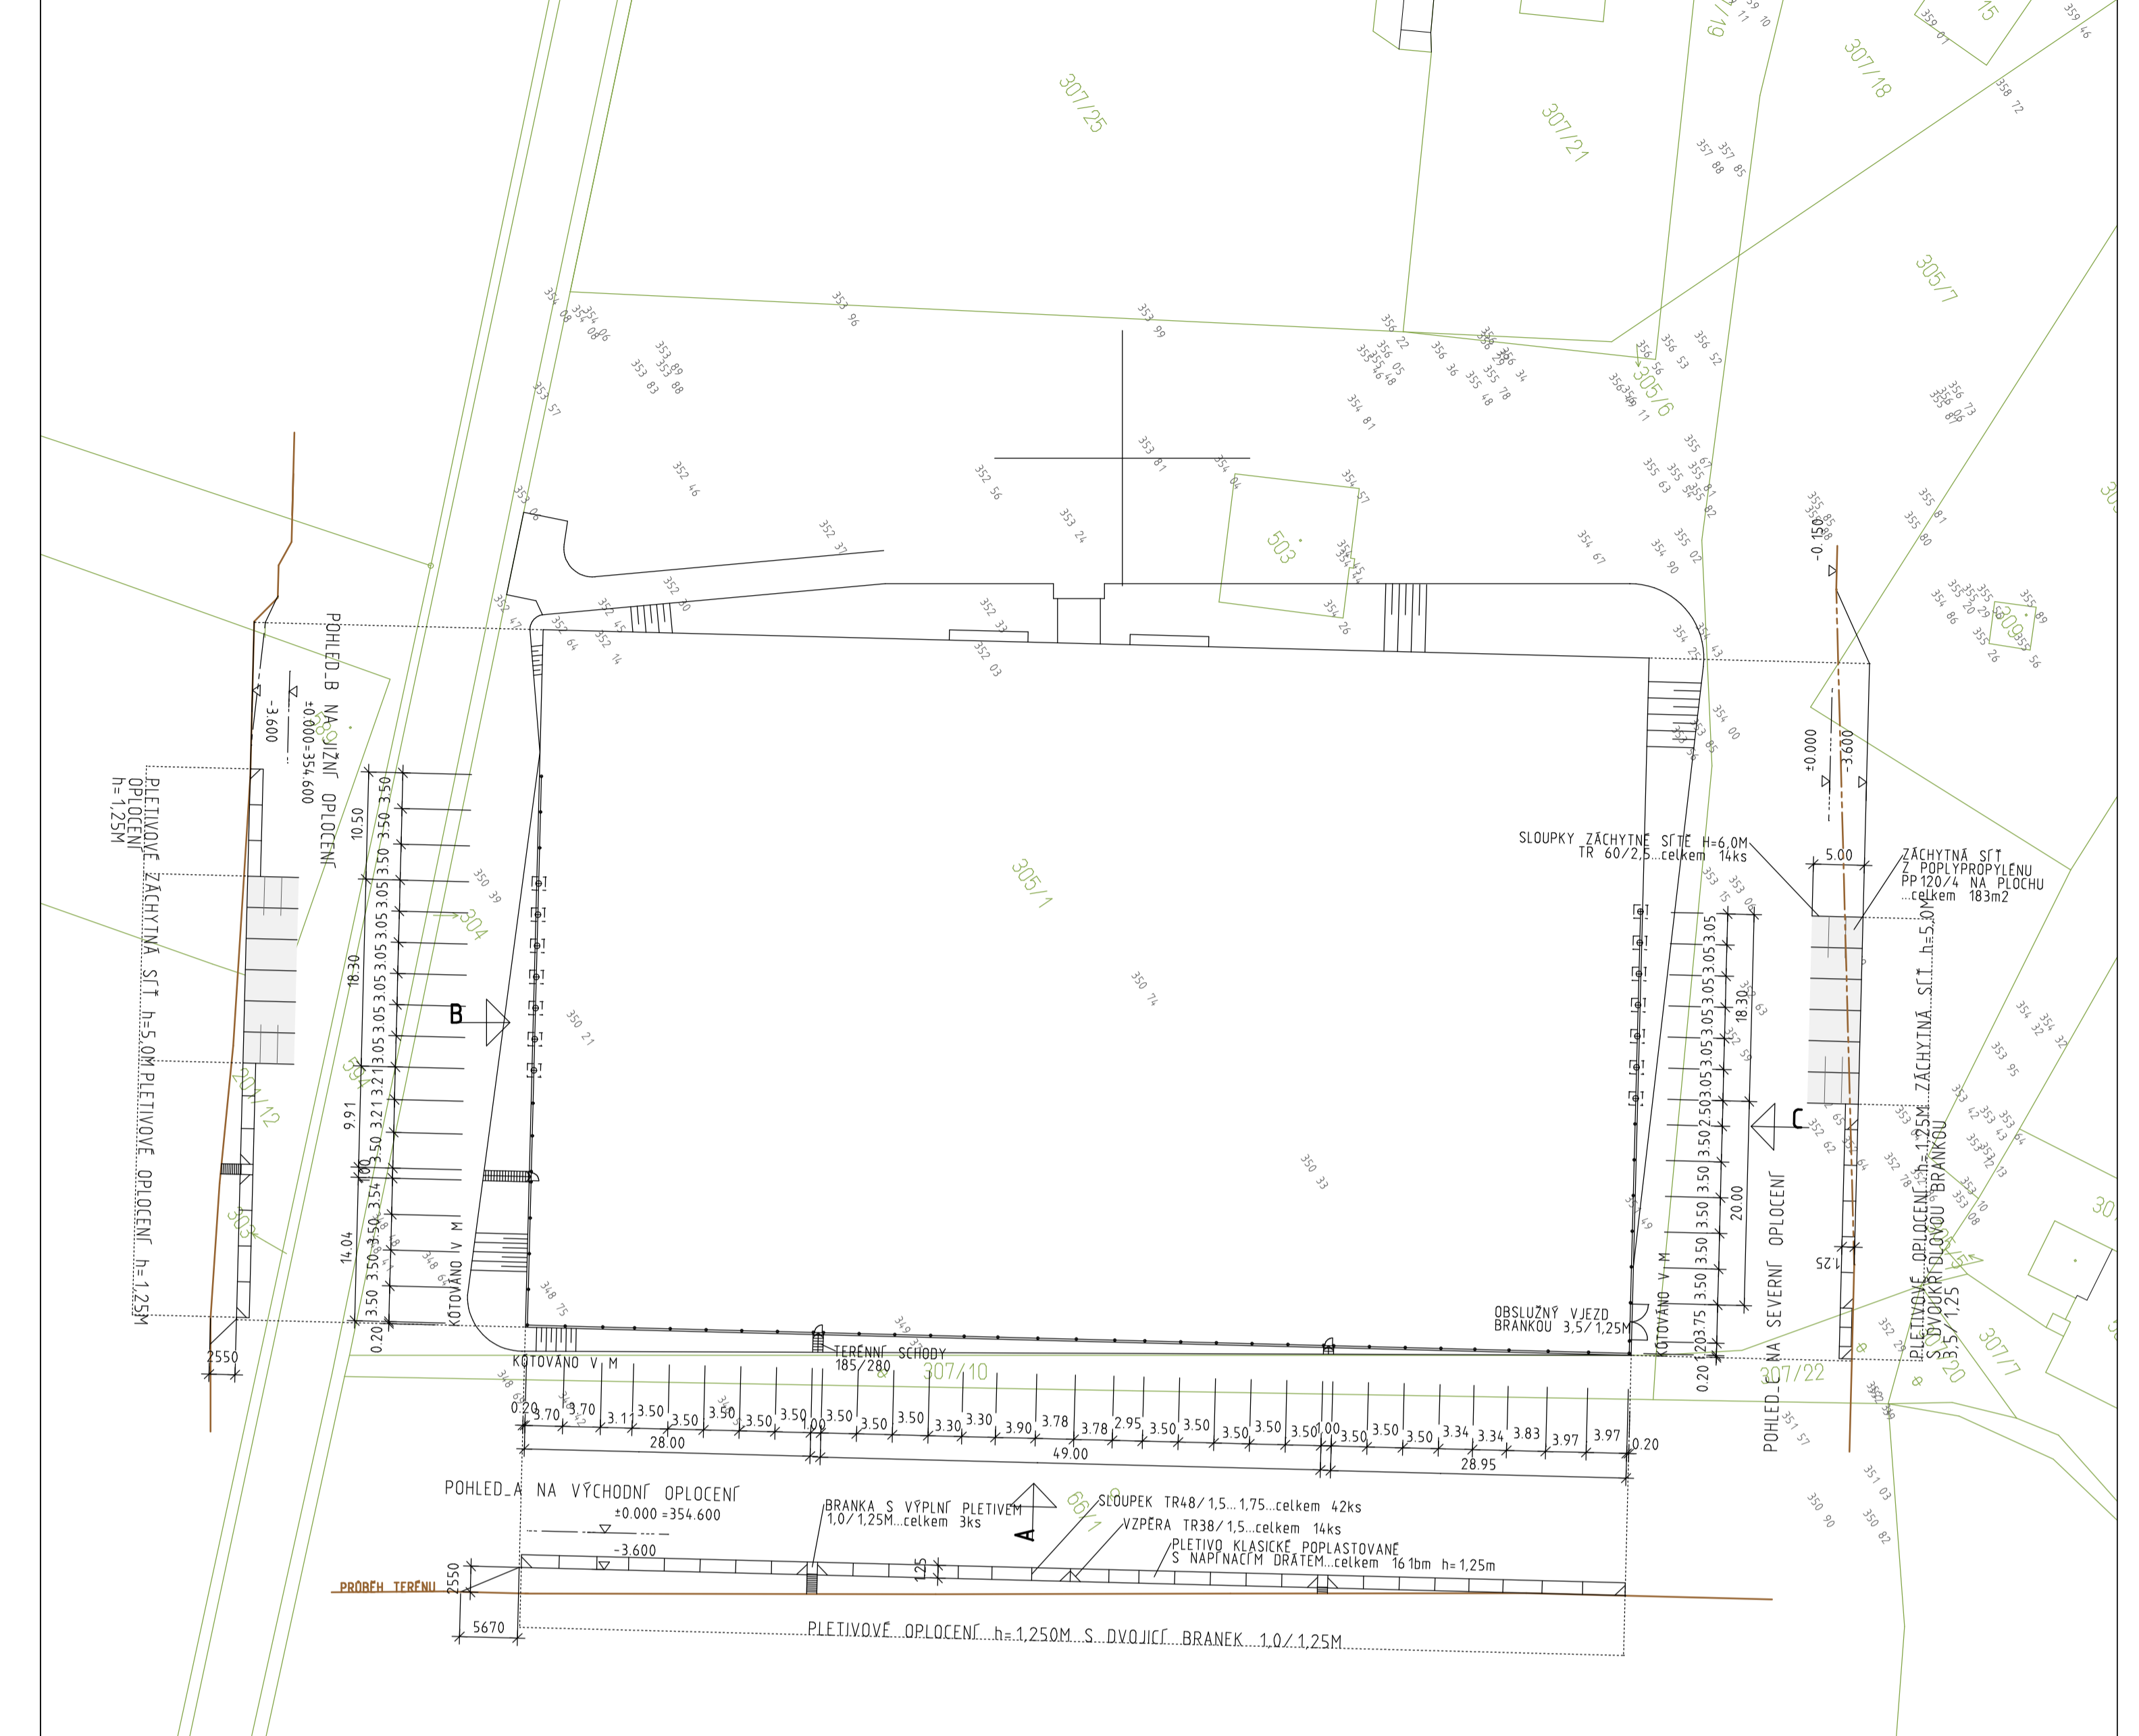


RECEPTURA SKLADBY HRISTE A ULOŽENÍ DRENÁŽE 1/20

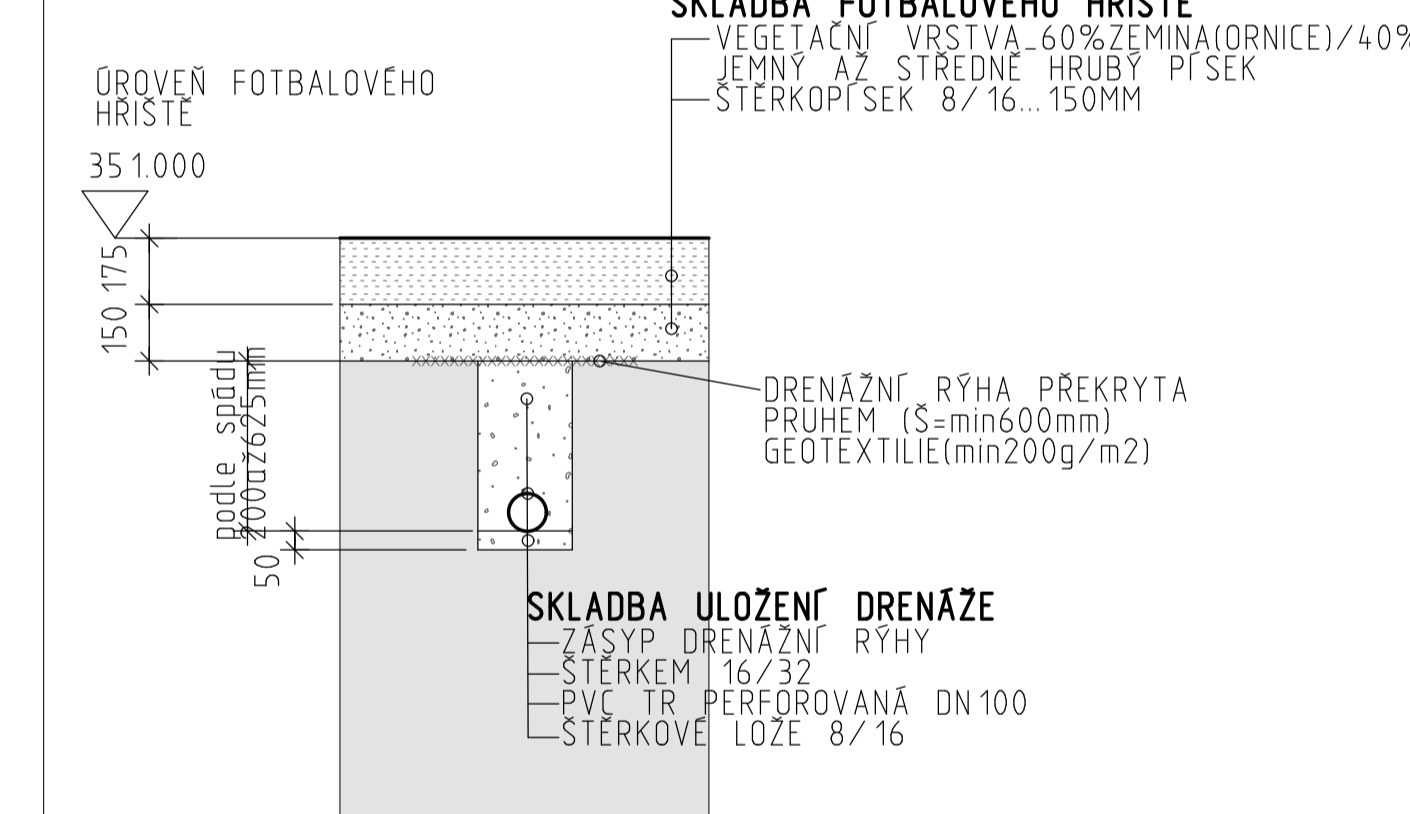

DOPORUČENÉ VARIANTY SVODU DRENÁŽNÍ VODY 1/20

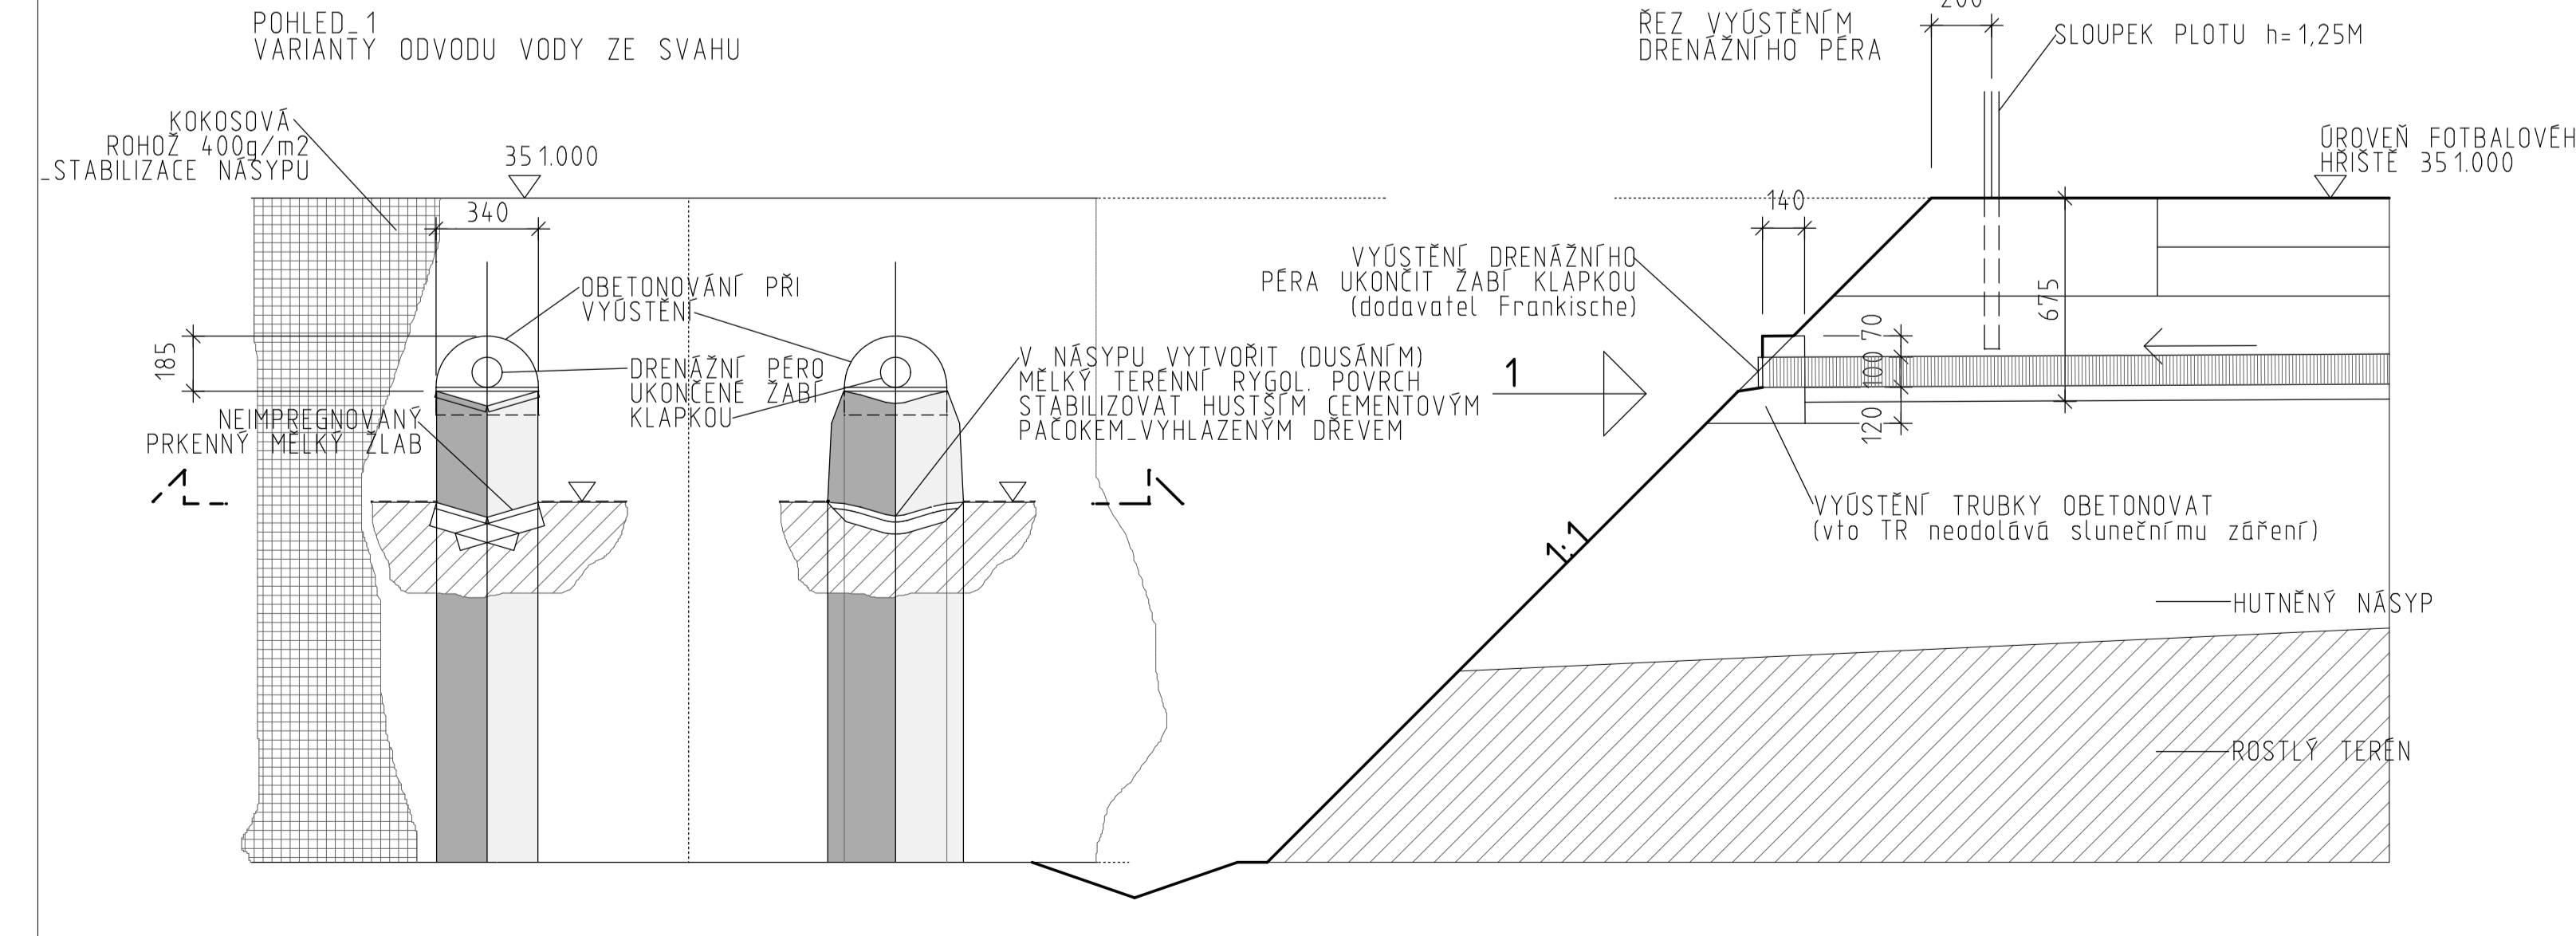

PODORYS ROZMÍSTĚNÍ DRENÁŽÍ 1/500

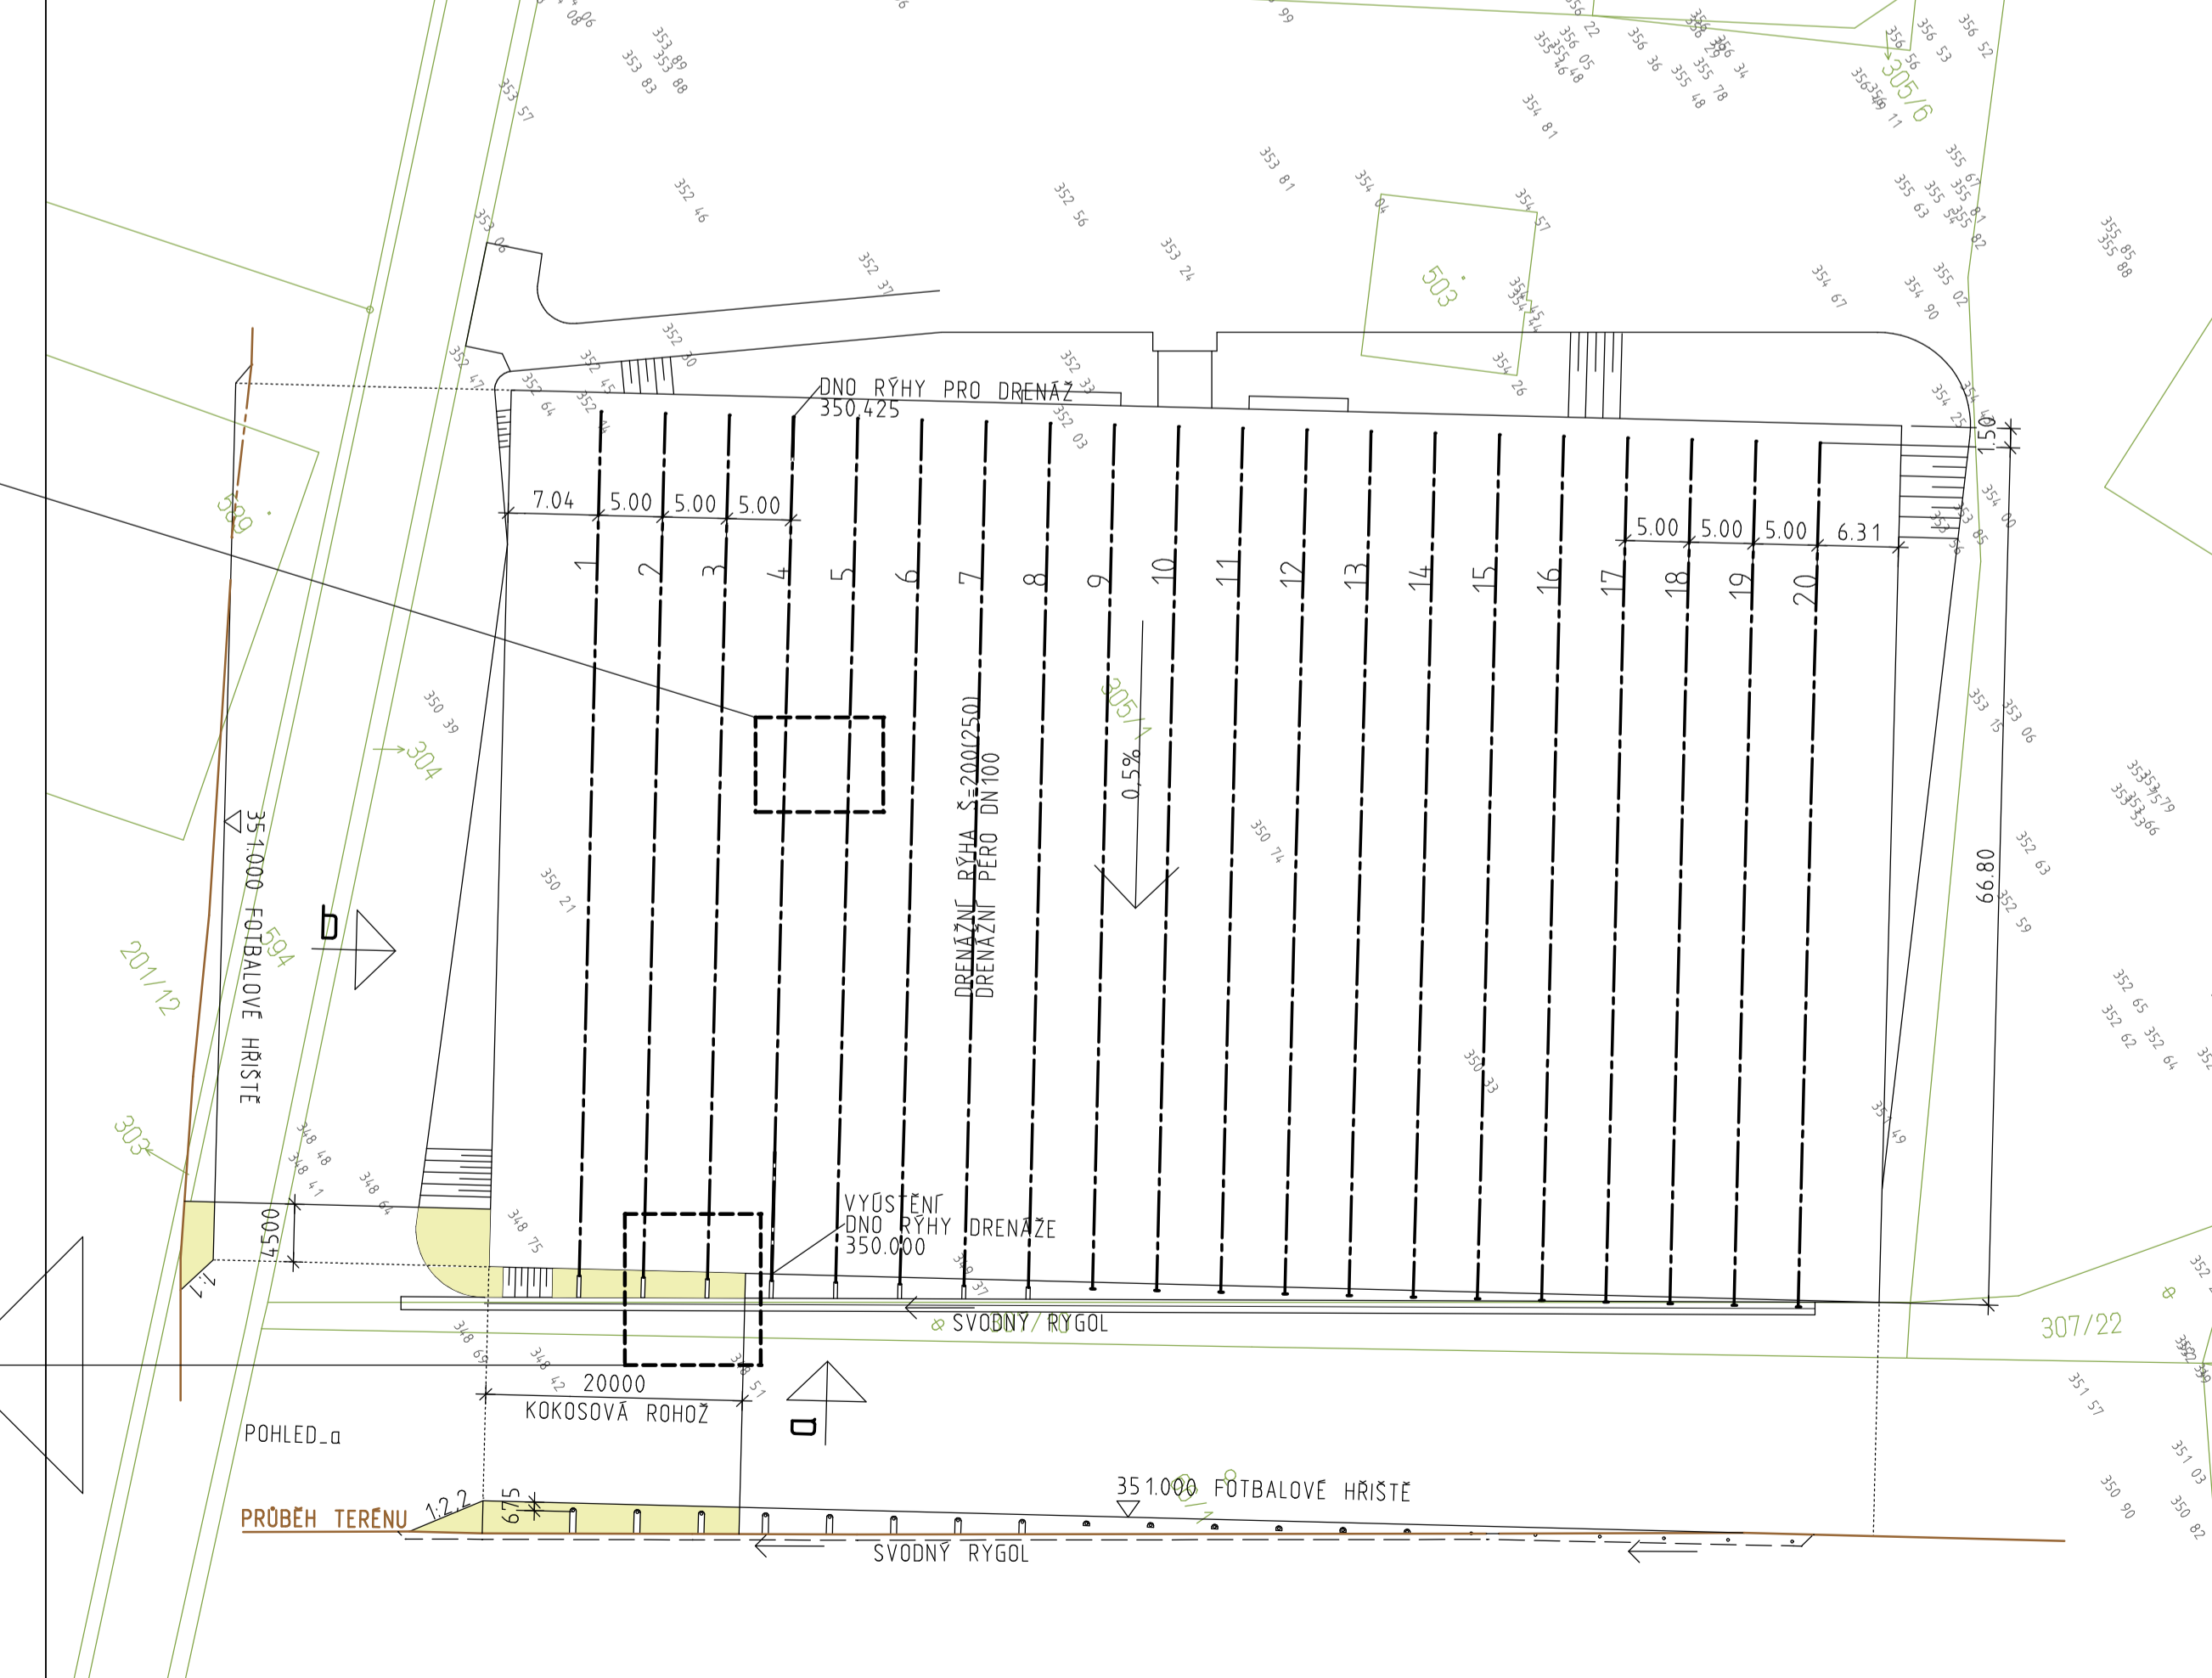

- LEGENDA**
- KATASTR NEMOVITOSTÍ
  - PRŮBĚH TERÉNU
  - PLOCHY ZÁŘEZU
  - PLOCHY NÁSPY
  - PLOCHY KOKOSOVÉ RHOŽE
  - VYMEZENÉ PLOCHY KOKOSOVÉ RHOŽE
  - PL. PROSTOROVĚ ZACHYTĚNÍ SÍŤE
  - KONSTRUKCE I. BETONOVÝCH SKLADBYCH
  - STÁVAJÍCÍ VÝŠKY
  - DRENÁŽNÍ PĚRA
  - PLETIVOVÉ OPLOČENÍ HRISTE (VTO PPP ZACHYTĚNÍ SÍŤE)

SOUBŘADNICOVÝ SYSTÉM S-JTSK		PROJEKT HPF:	
VÝŠKOVÝ SYSTÉM BALŤ pv		KOOPERANT:	
±0.000=354.800		MĚŘITÍ: 1:500; 2:0	
<b>DOKUMENTACE PRO VÝBĚR DODAVATELE</b>			
STAVBA: STAVĚNÍ ÚPRAVY SPOLENSKÉHO TERÉNU S TERÉNNÍ ÚPRAVAMI FOTBALOVÉHO HRISTE, MOŽNOSTI VYBUDOVÁNÍ SÍŤE TENISKÝCH HRSTÍ, OPLOČENÍ, PARKOVISTĚNÍ, KOMUNIKACE PŘES A PŘÍPOJKA NA KANALIZACE, VODOVODU A NN	STAVBA: FOTBALOVÉ HRISTE	OPLOČENÍ / STAVĚNÍ KČE PRO TRENERSKÉ LAVIČKY (STRÁDAČKY)	PRŮJMA: D.2
OBEC SLAPY 251 08 SLAPY	ING. ARCH. JŘI EHL, Ing. arch. 4421 602 206 142	ZDC Ing. ZDENĚK ČEJKA Ing. TOMÁŠ KUPLAňa M. 602 354 502 @ zdenekc	05/2022