




• **DOPRAVNÍ ZNAČENÍ** •  
PROJEKTY REALIZACE PRONÁJEM





Vypracoval: <b>Martin Frolík</b> tel.: 777 690 022, e-mail: frolik@adsum.cz	Zodpovědný projektant, kontrola: <b>Martin Frolík</b>	 • <b>DOPRAVNÍ ZNAČENÍ</b> • PROJEKTY REALIZACE PRONÁJEM  ADSUM spol. s r.o. Havlíčkova 923, 273 51 Unhošť provozovna: Lidická 7, 273 51 unhošť tel./fax: +420 312 698 482 mobil: +420 777 690 022 e-mail: adsum@adsum.cz http://www.adsum.cz <small>IČ: 451 44 991, DIČ: CZ 451 44 991, NB Kladno, č.ú. 807741141/0100 Společnost vedená od 21.února 1992 u Městského soudu v Praze, spisová značka C7462</small>
Investor: <b>STILLKING FEATURES s.r.o.</b> Kříženeckého náměstí 322/5, 152 00 Praha 5 Hlubočepy		
Objednatel (stavebník): <b>STILLKING FEATURES s.r.o.</b> Kříženeckého náměstí 322/5, 152 00 Praha 5 Hlubočepy		
<b>Stavba:</b> <b>III/10217</b> <b>SLAPY - BUŠ</b>		
<b>Objekt:</b> Audiovizuální tvorba na sil.č. III/10217 mezi obcí Slapy a Buš - úplná uzavírka		Číslo zakázky: <b>DIO-66-4/2023</b> Datum: <b>04/2023</b> Stupeň: <b>RDS</b> Měřítko: <b>-</b> Počet formátů: <b>A4</b> Číslo přílohy:      Paré:

# Celková situace

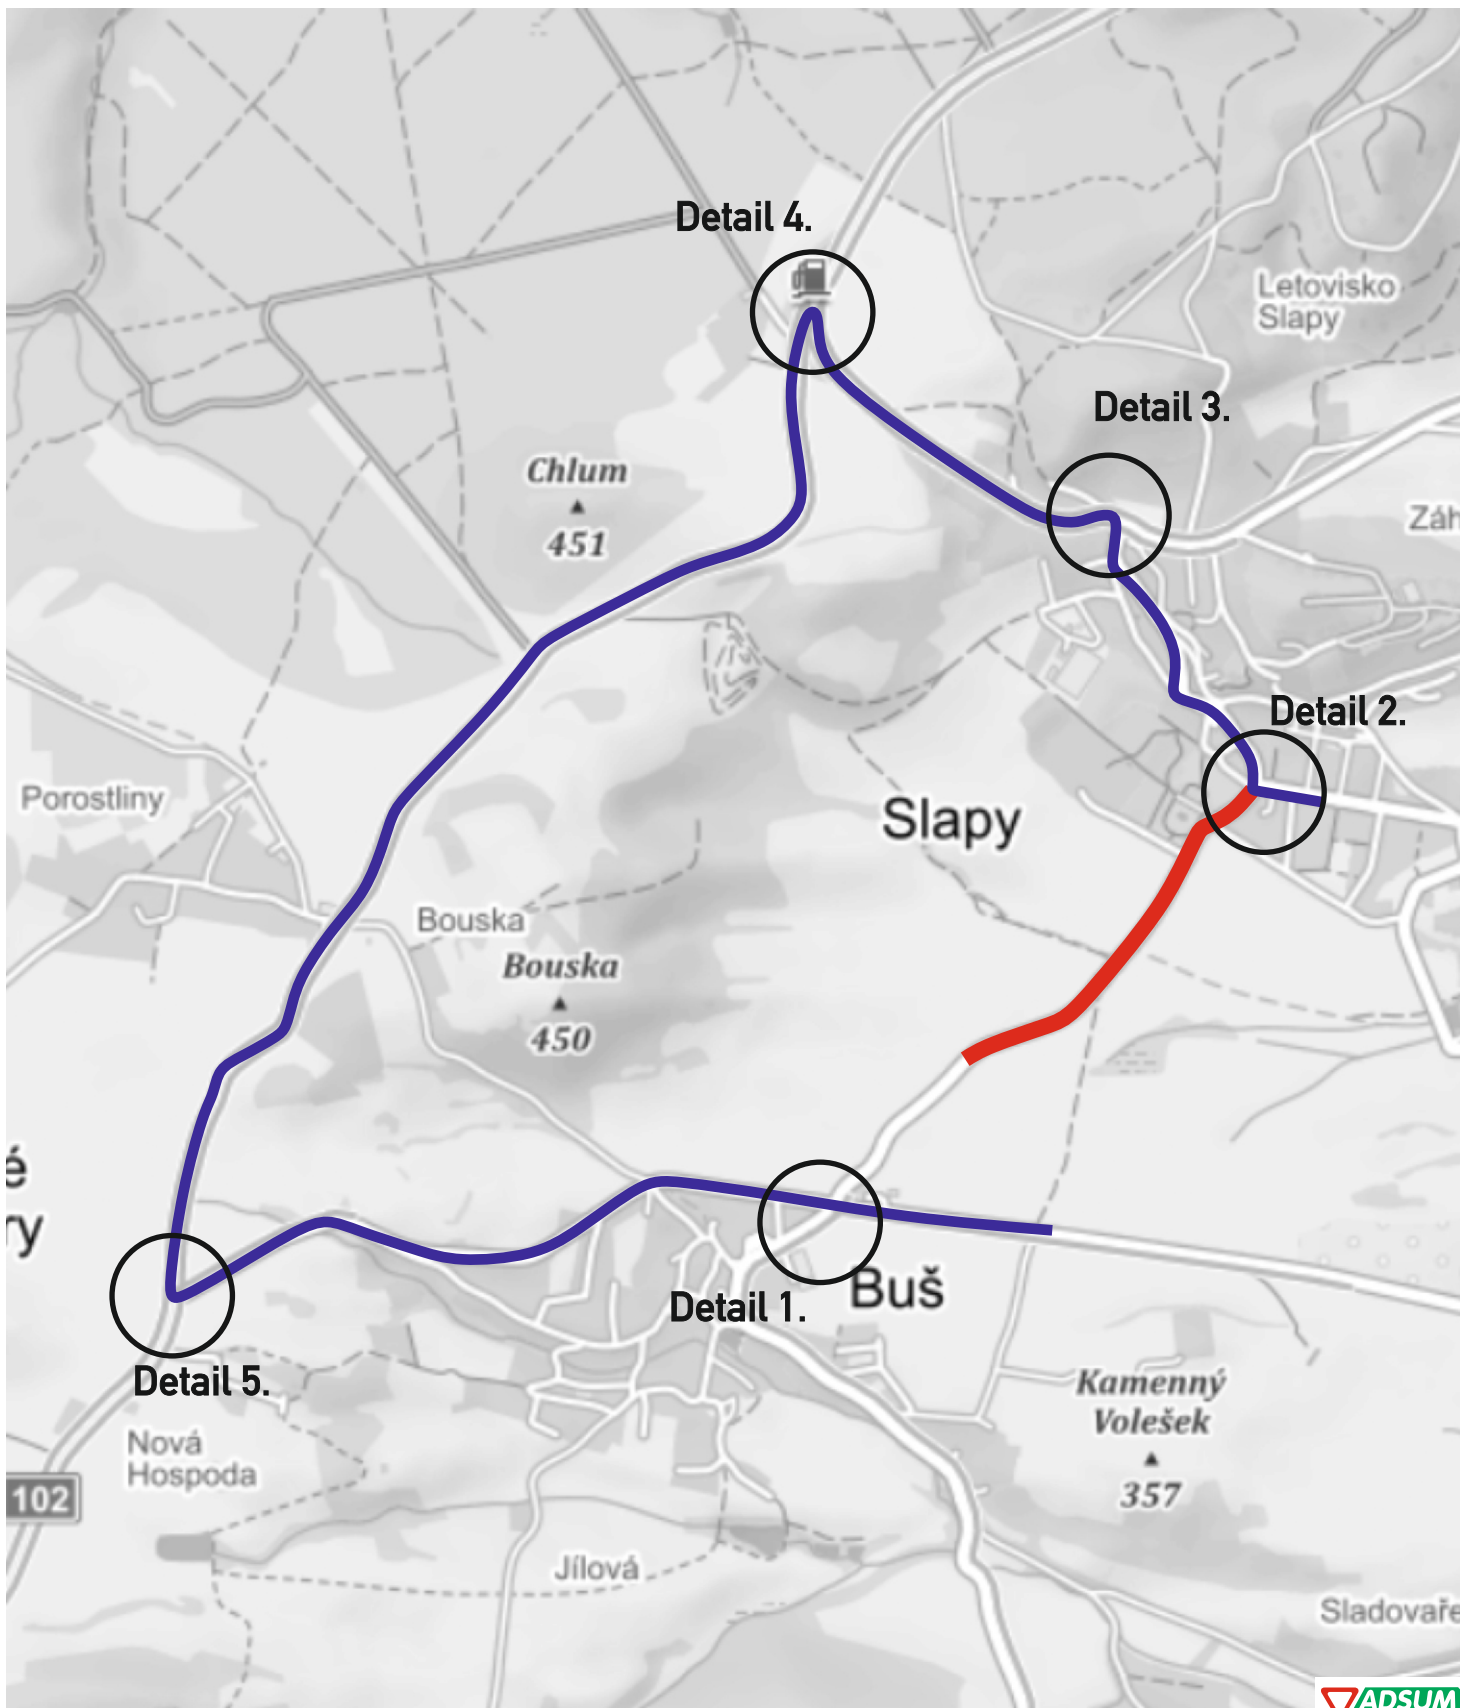

# Detail křižovatek s DZ

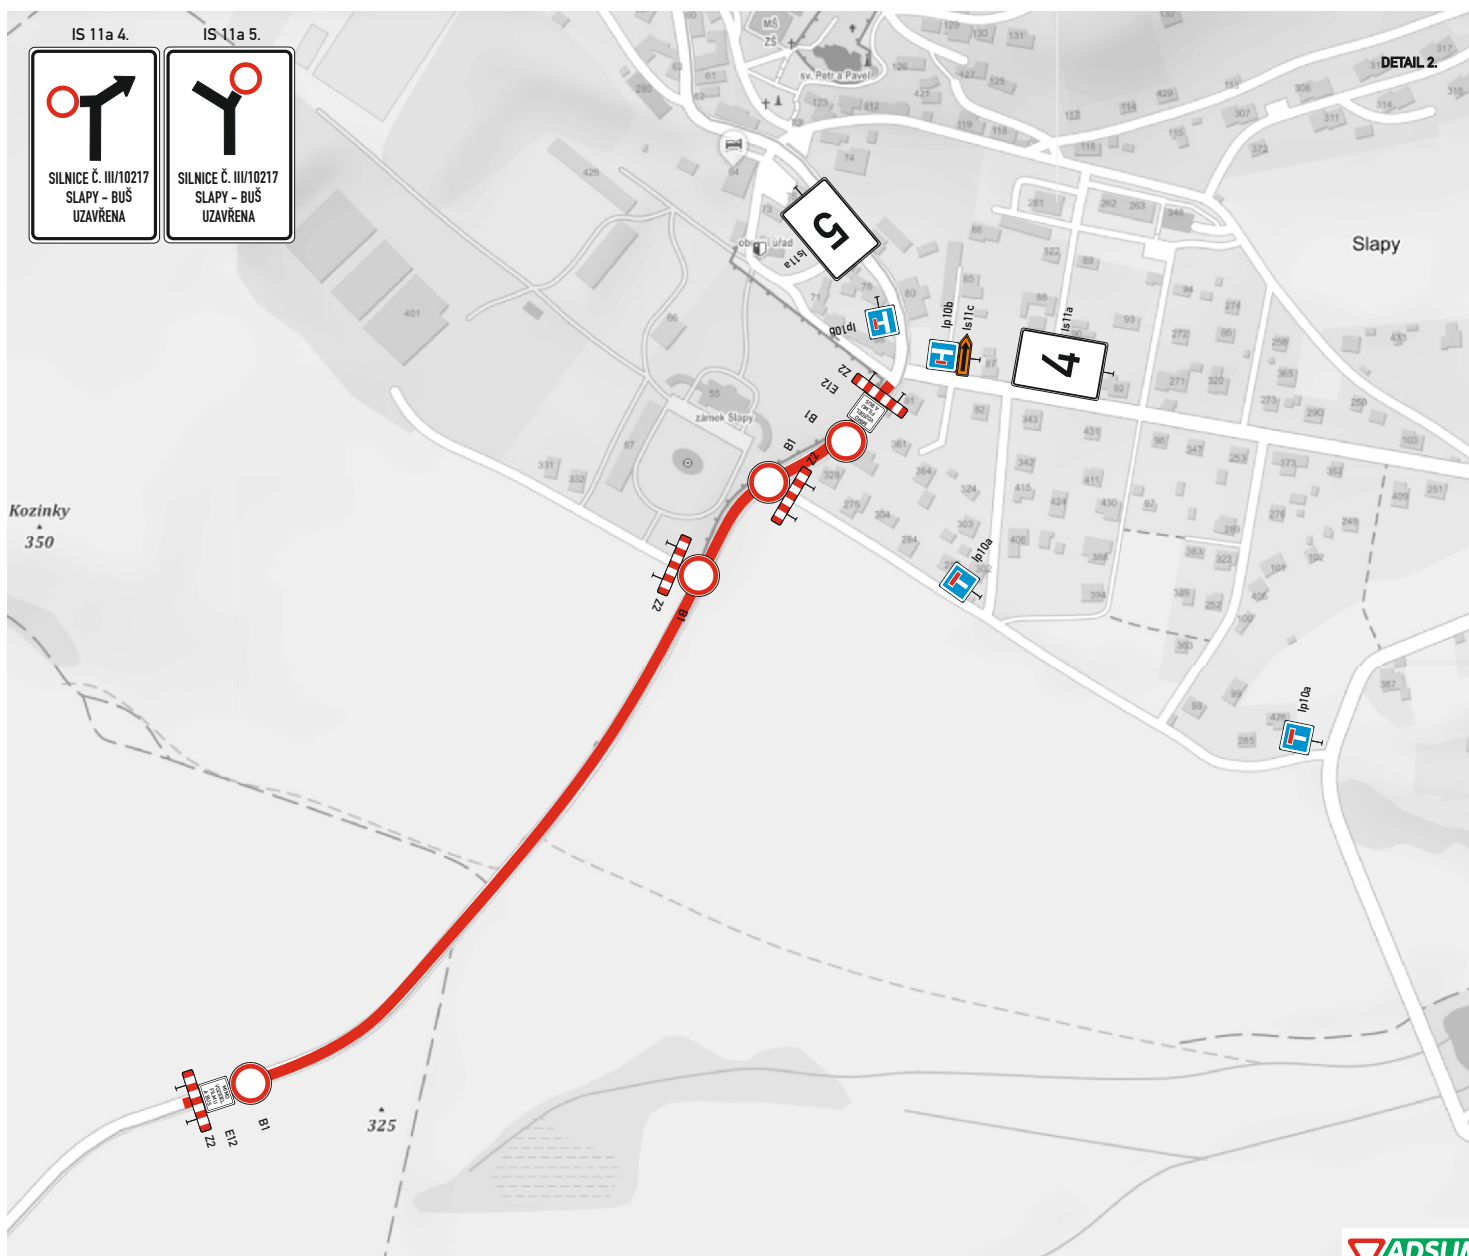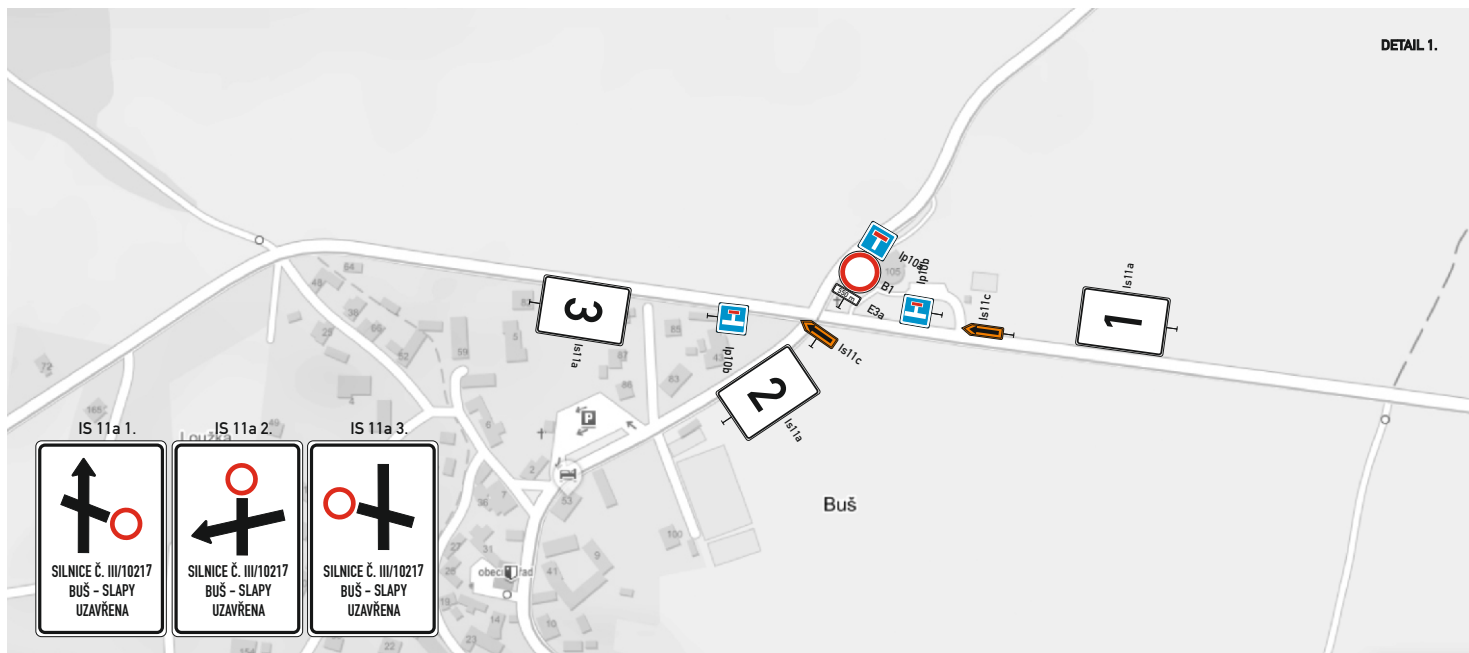

# Detail křižovatek s DZ

