



POHLED 1-6

M 1:100

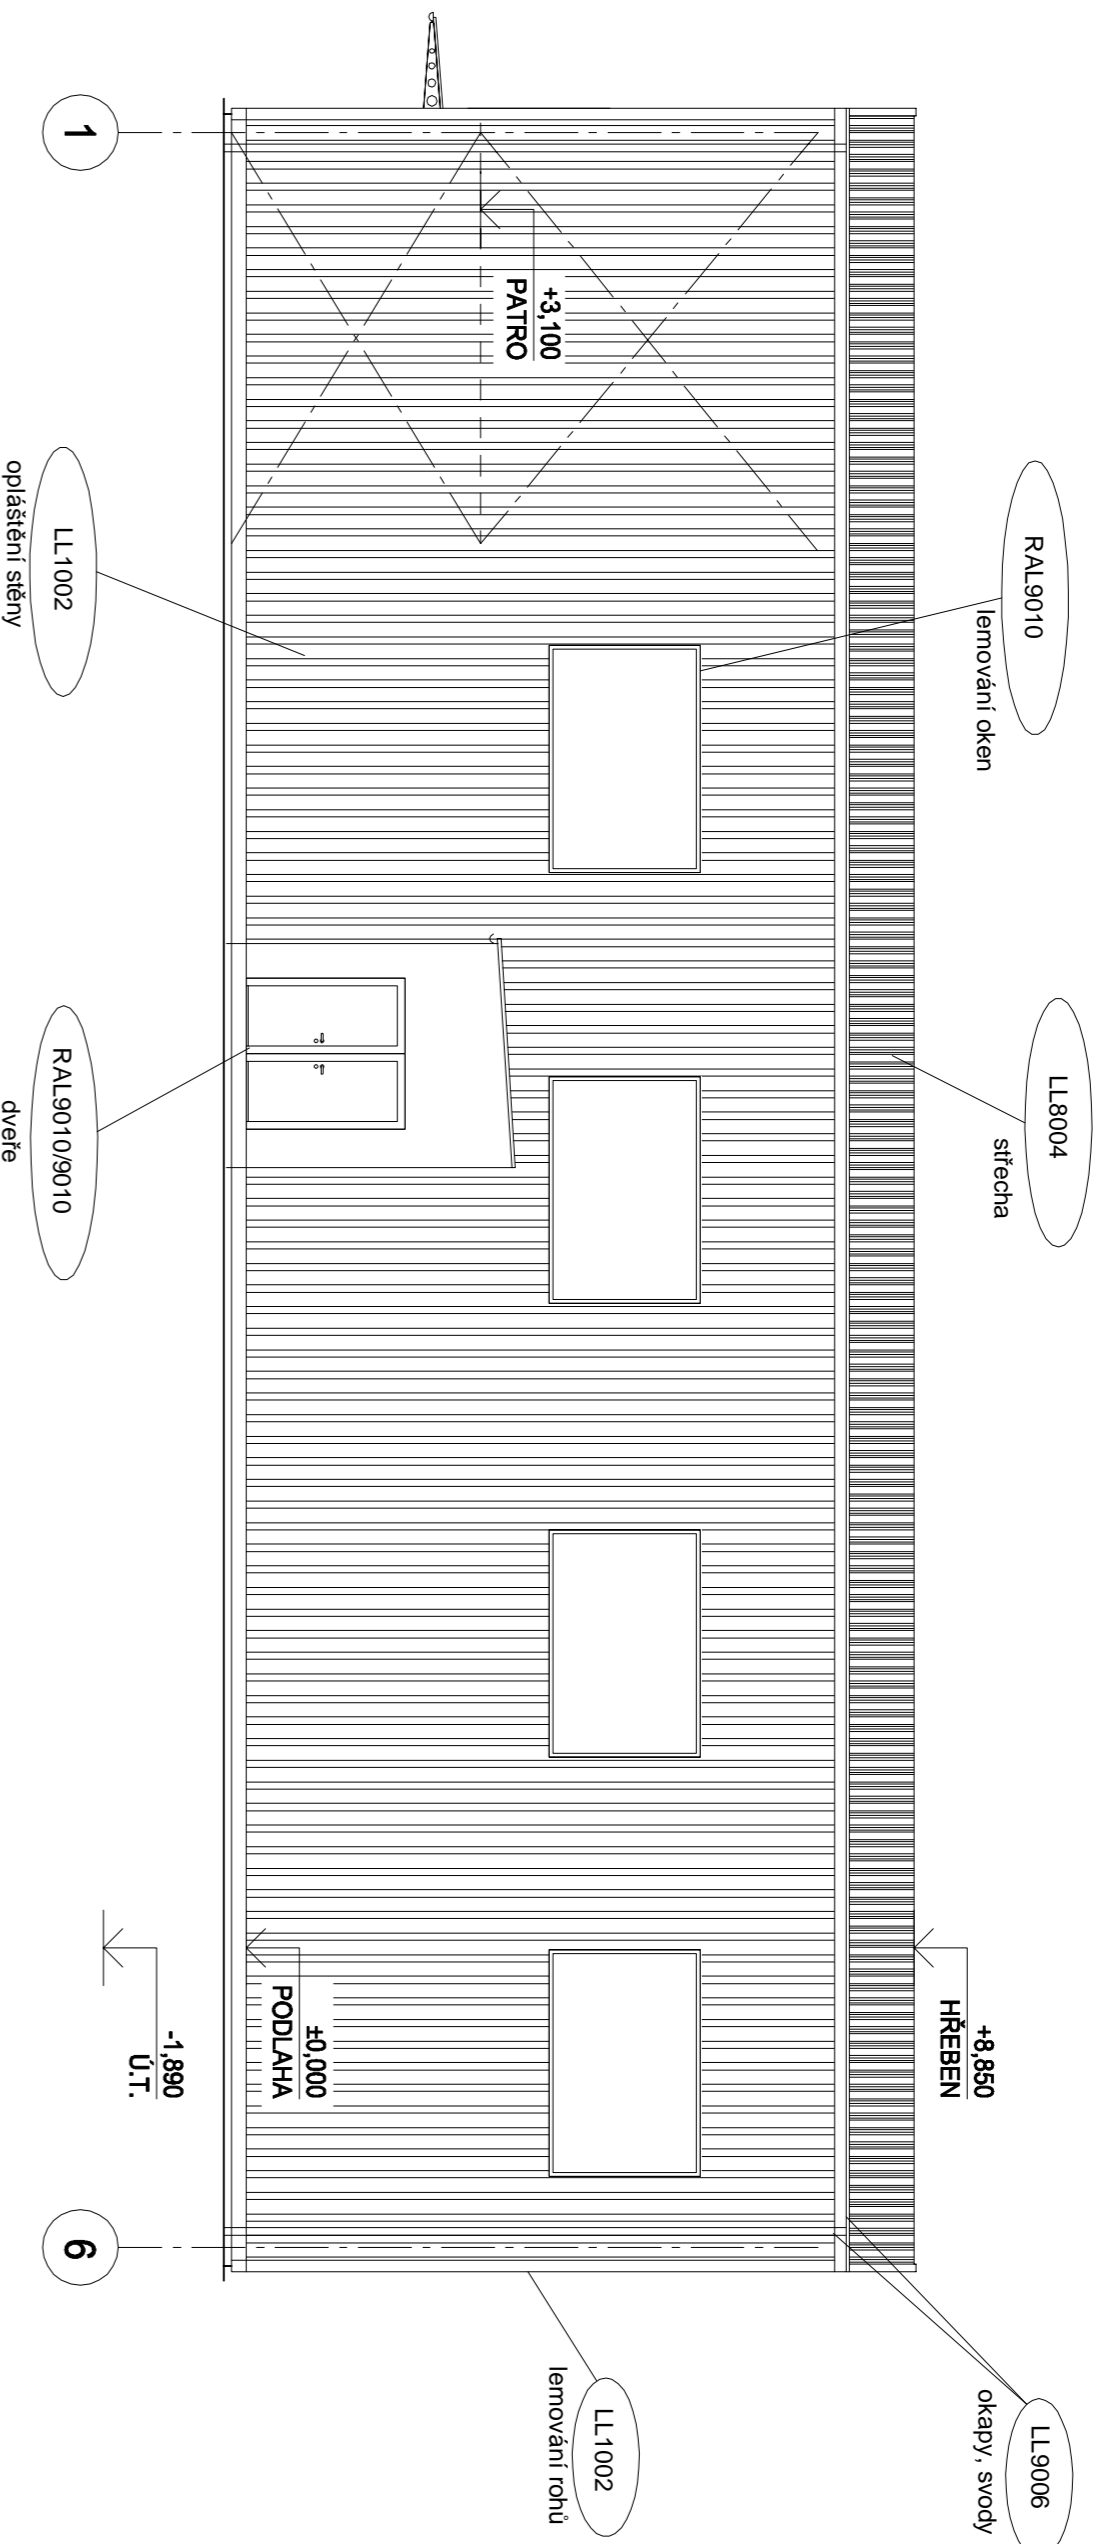


POHLED E-A

M 1:100

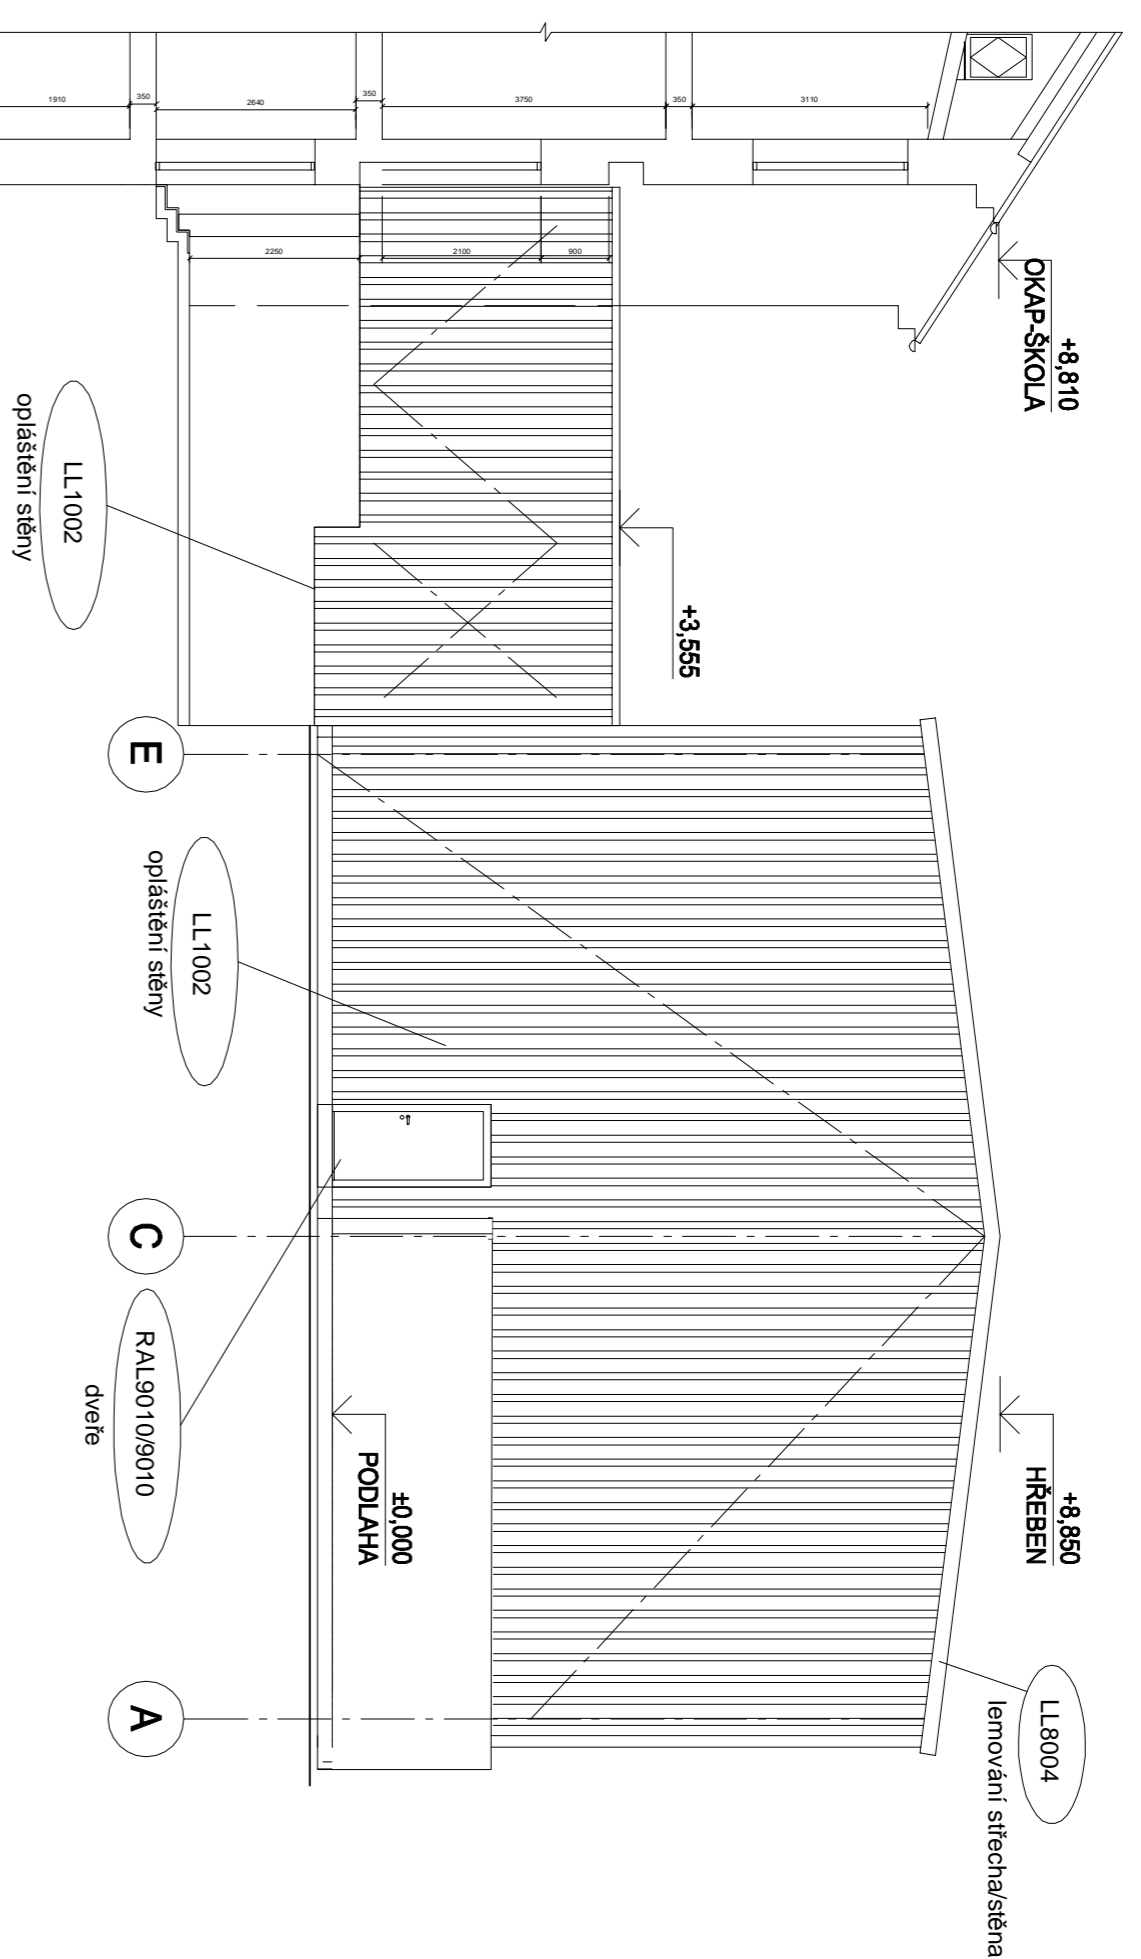


POHLED 6-1

M 1:100

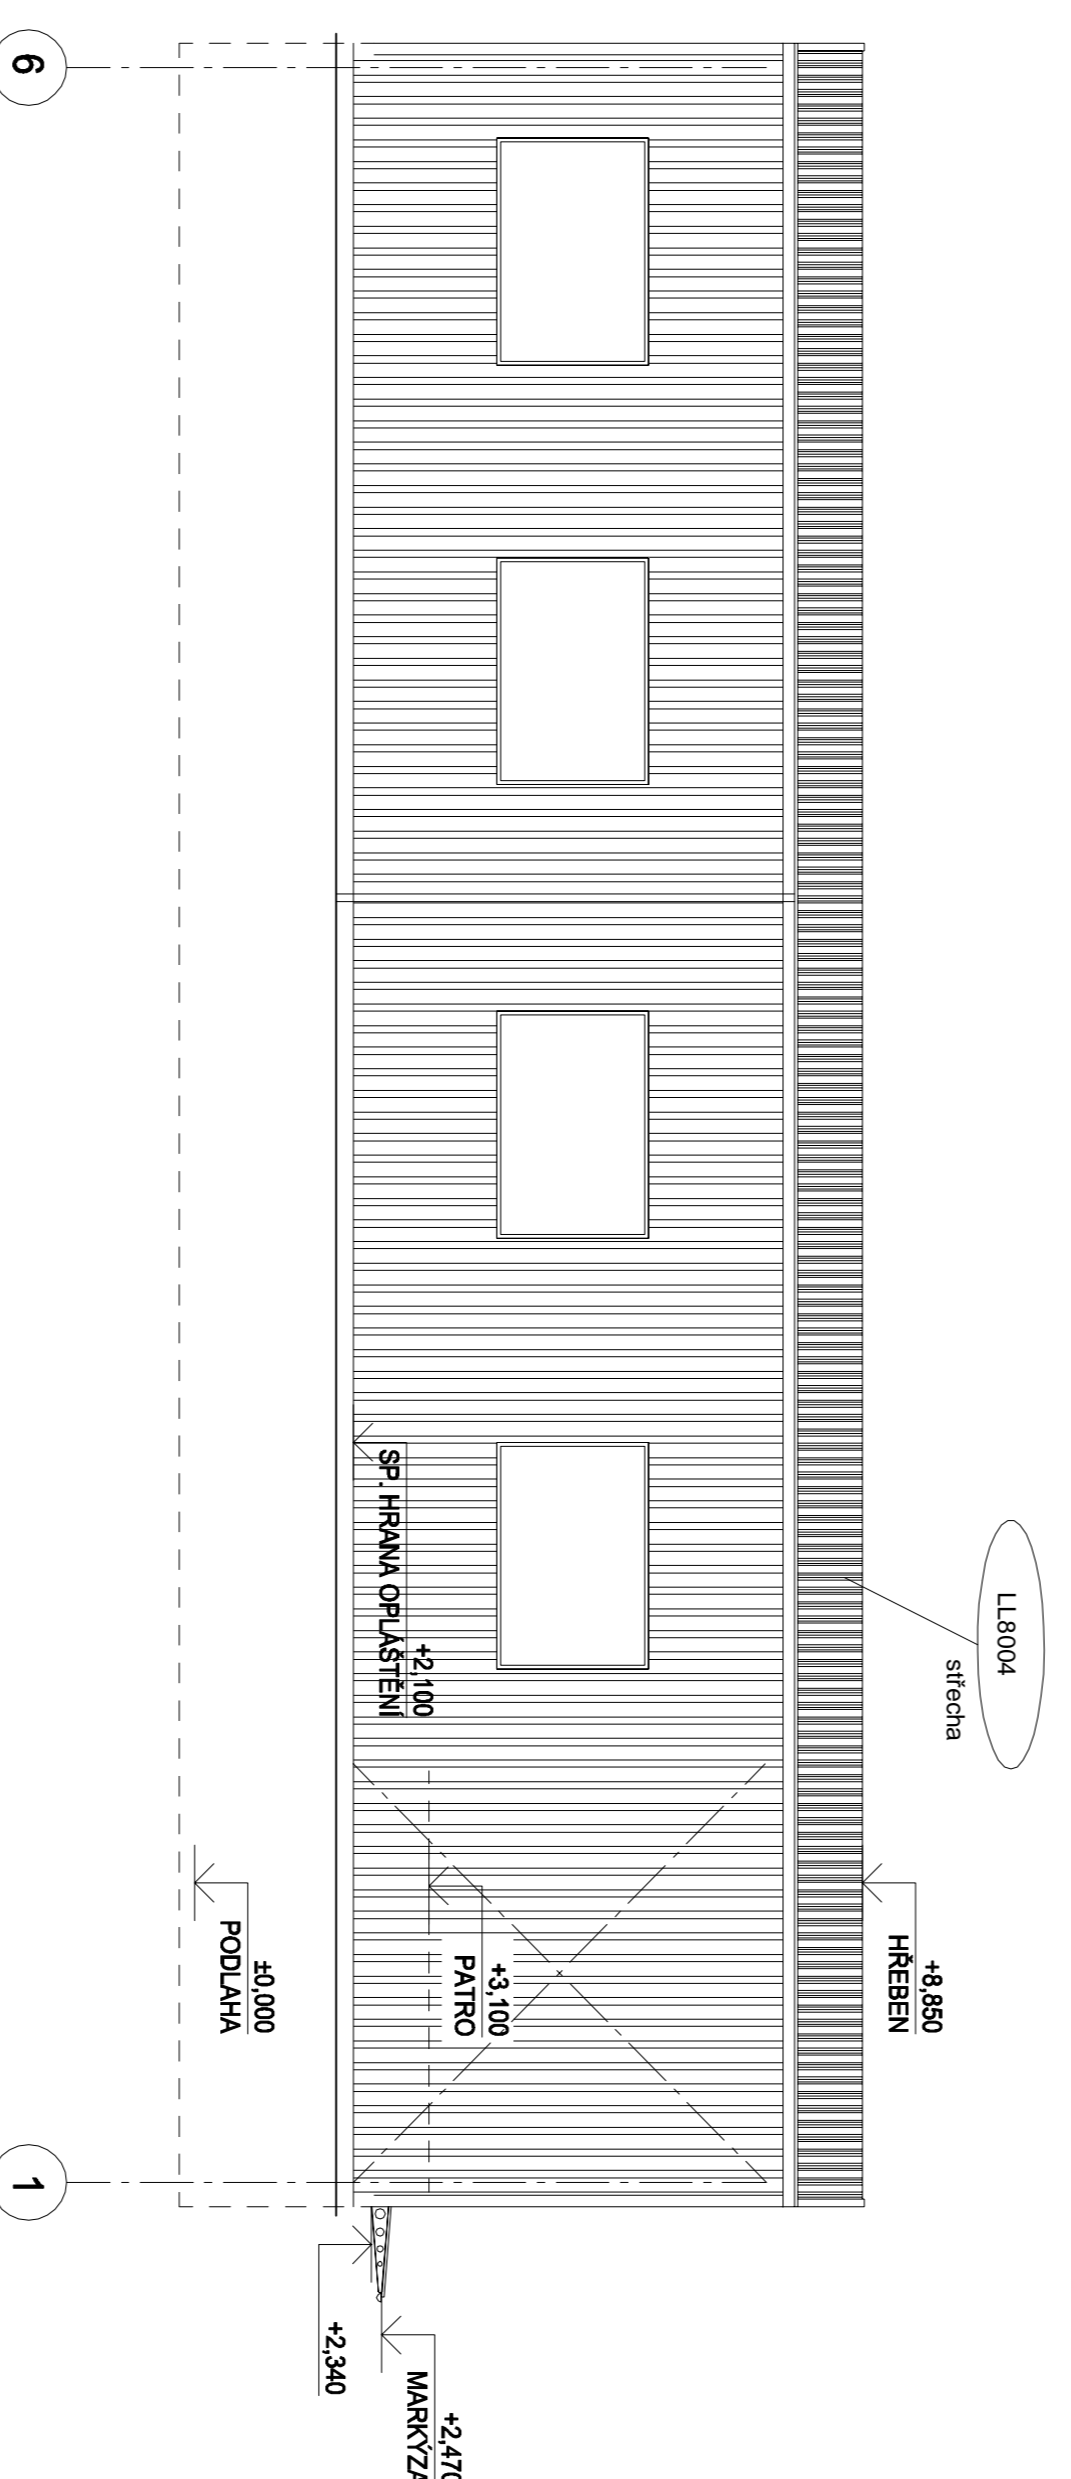

POHLED A-E

M 1:100

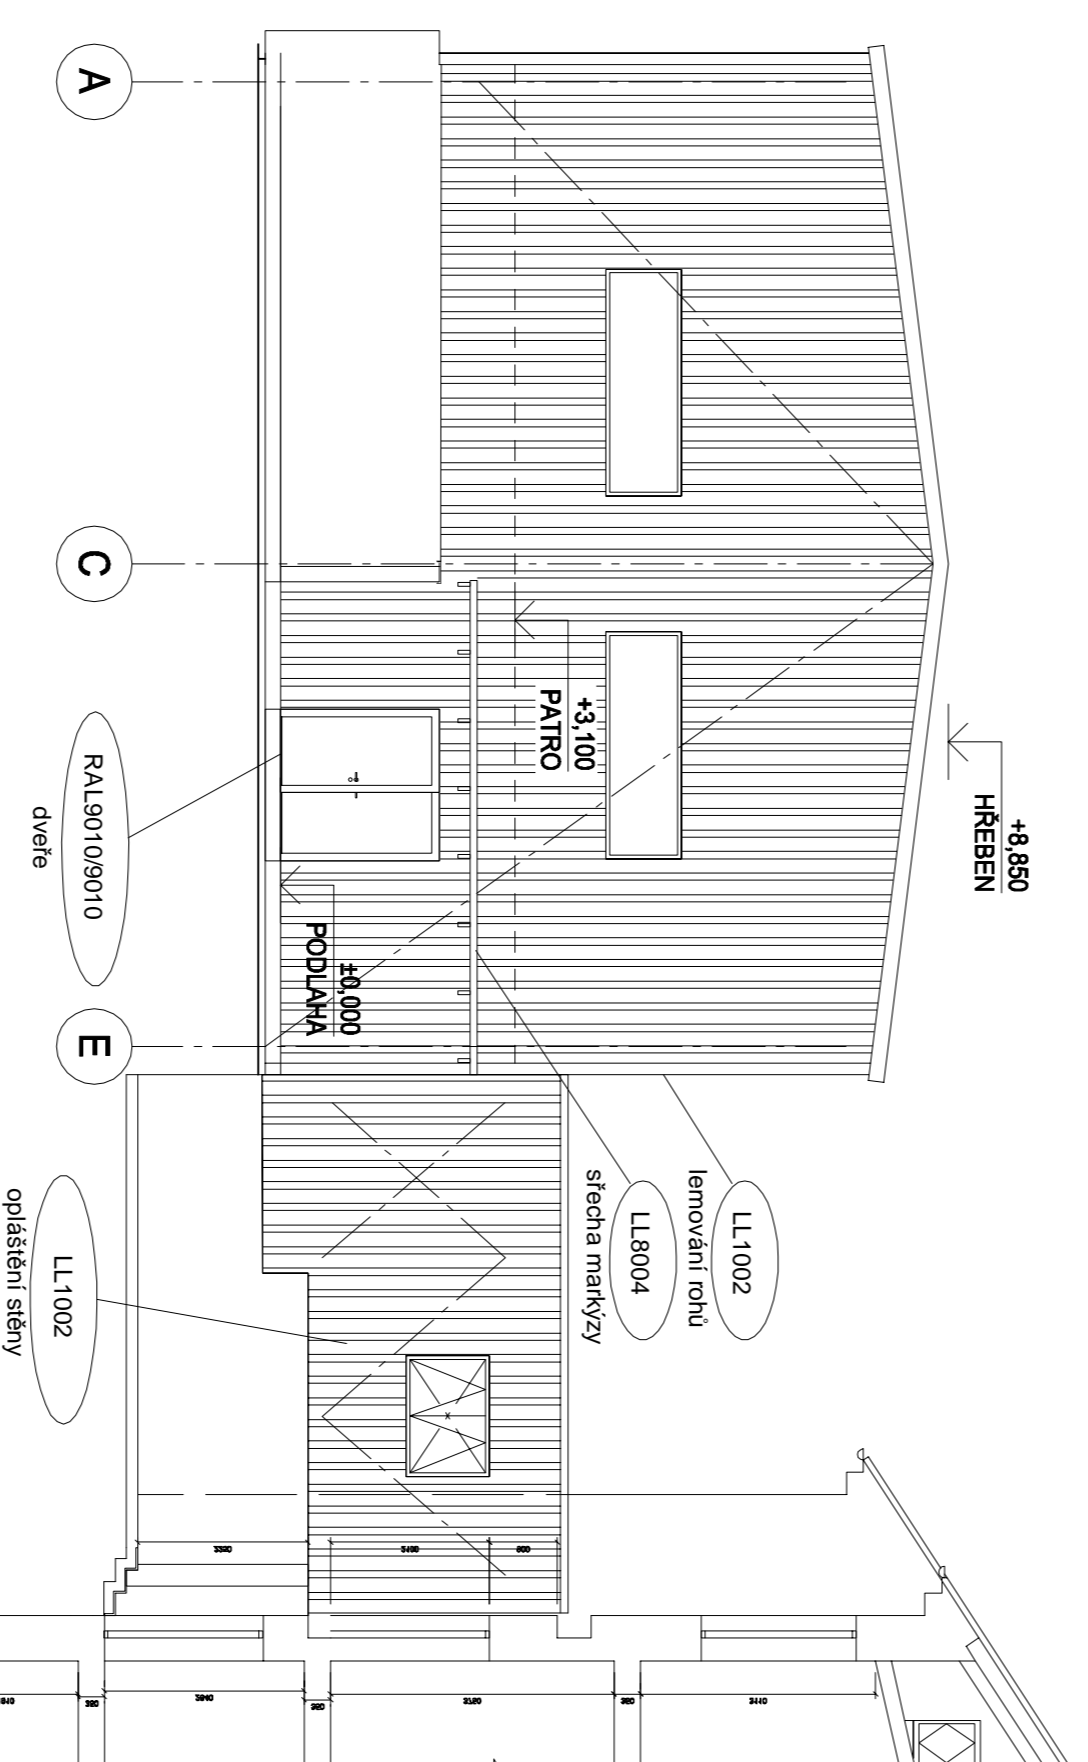

- LEGENDA BAREV:
- LL 1002 - ZLUTÁ
 - LL 8004 - CHTĚJÍCÍ ČERNĚNÁ
 - LL 9002 - ŠEDOBÍLÁ
 - LL 9006 - KOVOVÉ ŠTRBĚNÁ
 - RAL9010-BÍLÁ

PRACOVNÍ VERZE

OPIS	DĚLŮ VÝKRESU	FORMÁT	STUPĚŇ P. L.	REVIZE
POHLEDY	A	CS0578	02	H

OPIS	DĚLŮ VÝKRESU	FORMÁT	STUPĚŇ P. L.	REVIZE
PRACOVNÍ VERZE	A	CS0578	02	H