


LEGENDA MÍSTNOSTÍ

OZN.	NÁZEV	MÍSTNOST (m ²)	PODLAHA	POVRCH	STĚNY	POVRCH
1.01	CHODBA	14,78	PVC	SÁDROVÁ DESKA, MALBA		
1.02	ÚKLID	5,44	PVC	SÁDROVÁ DESKA, MALBA		
1.03	WC INVALIDA	4,73	PVC	SÁDROVÁ DESKA, MALBA		
1.04	PŘEDSÍŇKA WC	1,83	PVC	SÁDROVÁ DESKA, MALBA		
1.05	WC ŽENY	1,94	PVC	SÁDROVÁ DESKA, MALBA		
1.06	KUCHYŇKA	2,67	PVC	SÁDROVÁ DESKA, MALBA		
1.07	NĀŘÁDOVNA	34,85	PVC	SÁDROVÁ DESKA, MALBA		
1.08	HALA	283,72	PVC	SÁDROVÁ DESKA, MALBA		
1.09	VSTUP ZE ŠKOLY	15,04	PVC	SÁDROVÁ DESKA, MALBA		

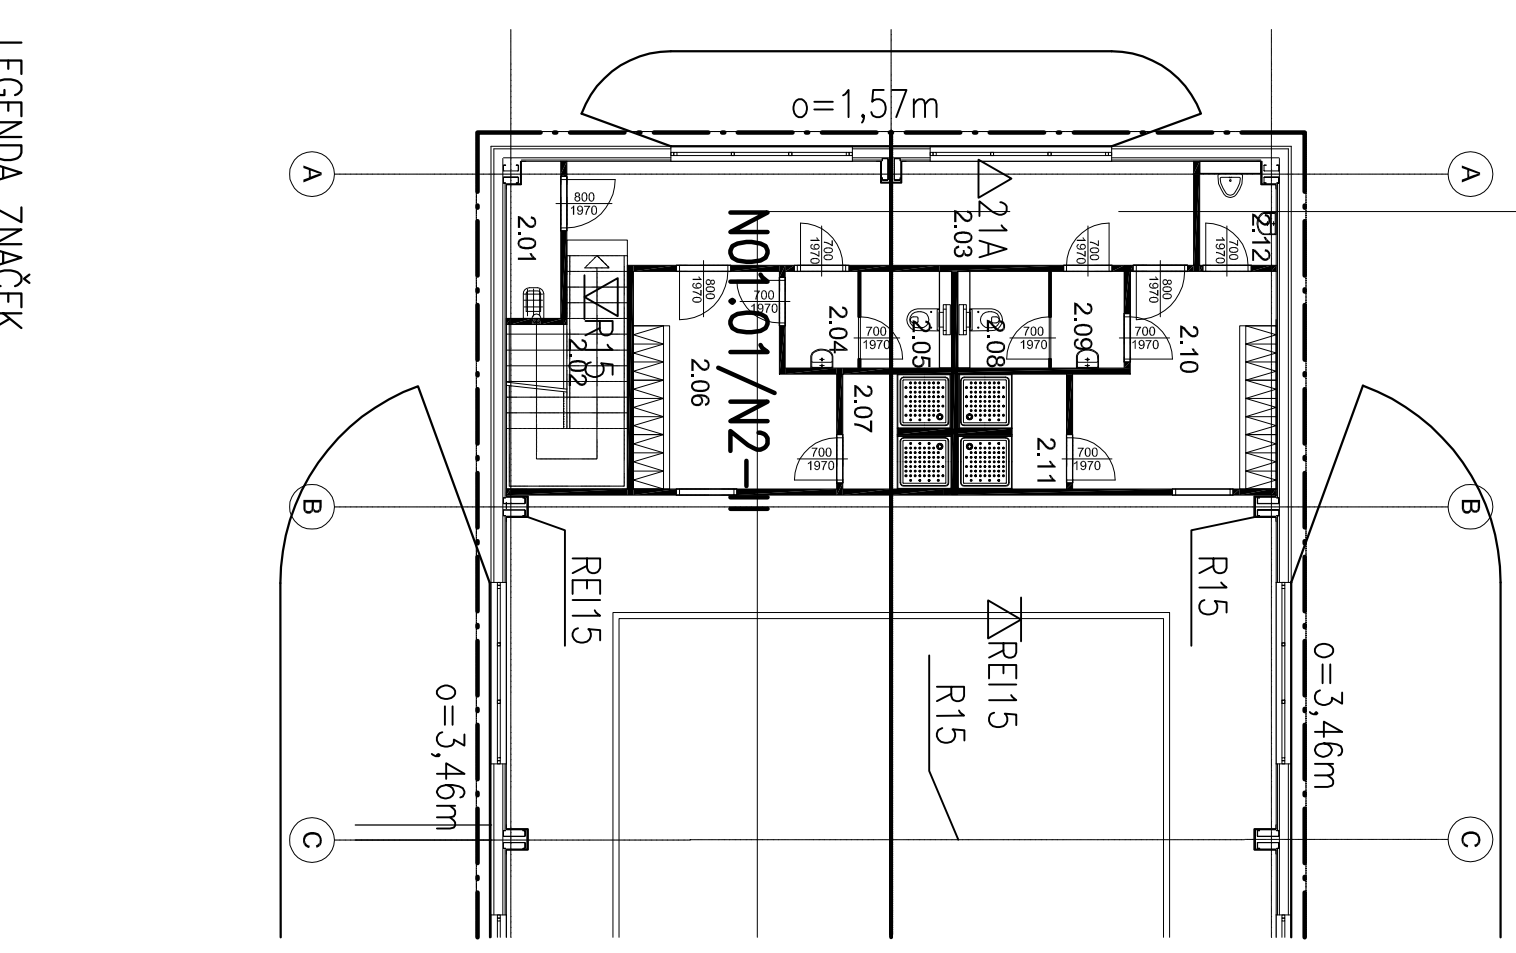

LEGENDA ZNAČEK

- — — — — HRANICE POŽÁRNÍCH ÚSEKŮ
- ||| — ÚSEK SE STUPNĚM POŽ. BEZPEČNOSTI 3 (C-samozavírač, S.kourotěs)
- EL-C-S — POŽÁRNÍ UZAVĚR (30.minuty, DP1.nehoří.)
- 30DP3
- △P10 — PŘENOSNÝ HASIČÍ PŘÍSTROJ práškový (10 KG) — HS 183B
- △P6 — PŘENOSNÝ HASIČÍ PŘÍSTROJ práškový (6 KG) — HS 113B
- 19⊕ — ODBĚR POŽ. VODY na DN19
- 10 → — POČET EVAK. OSOB (VEN, UVNITŘ)
- ⊗ — NOUZOVÉ OSVĚTLENÍ (POPŘ. + ÚNIKOVÝ PIKTOGRAM)

4-1.NP, 2.NP část
skica měřítko: 1:125