část objektu včleněno do úseku haly
krytina střechy nehořlavá (AROOF)

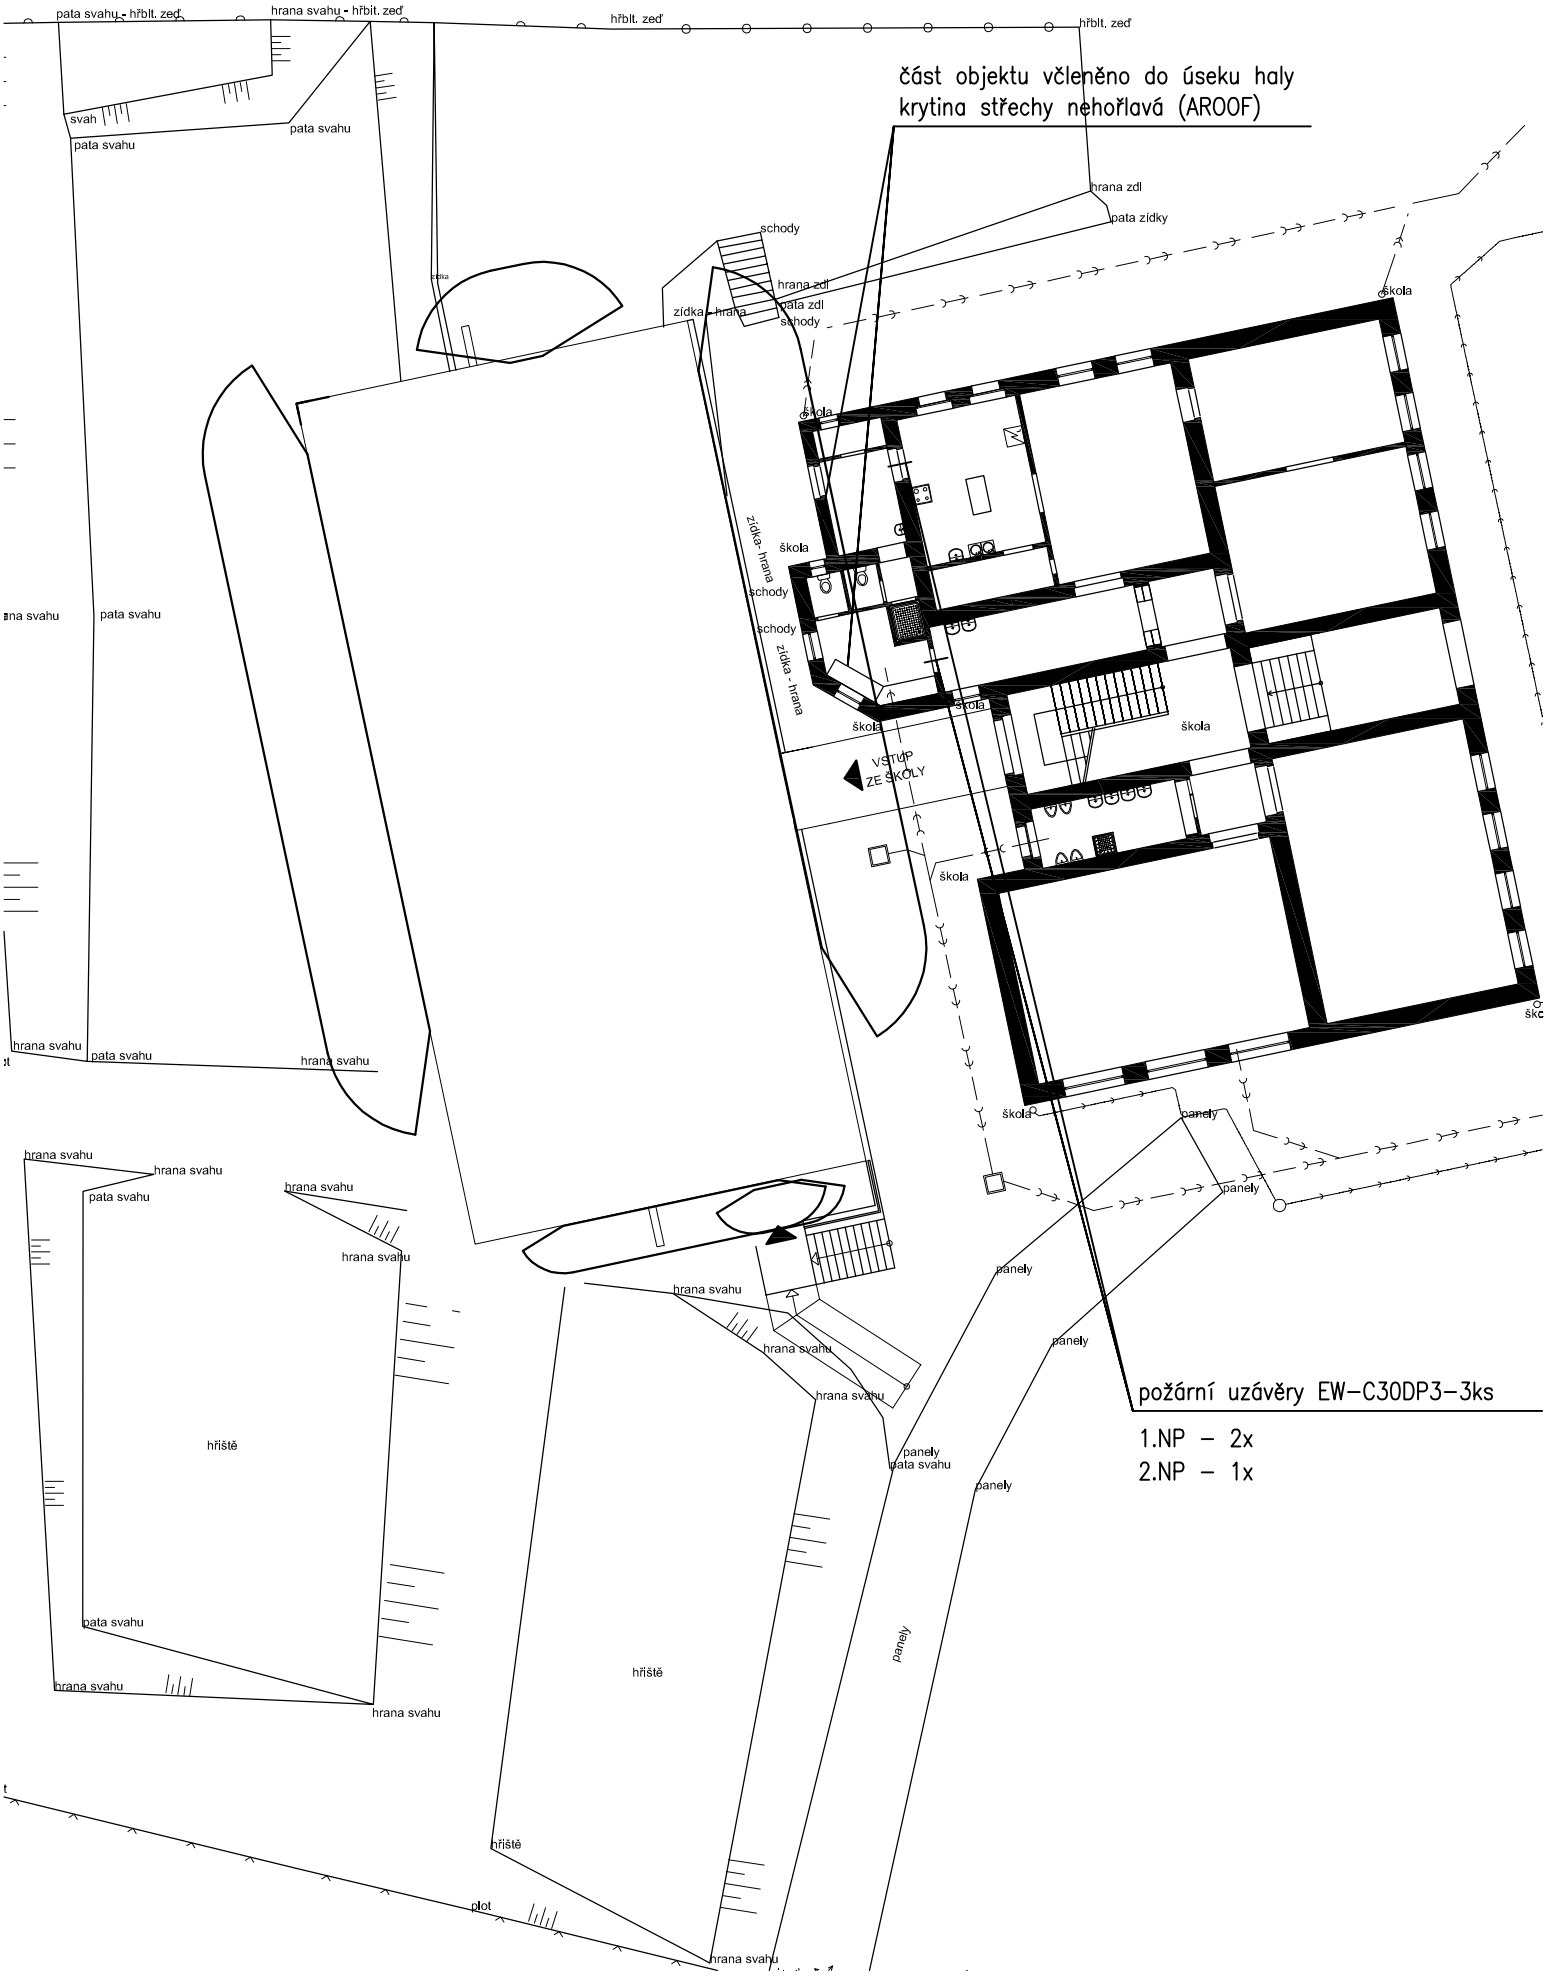

požární uzávěry EW–C30DP3–3ks

1.NP – 2x
2.NP – 1x