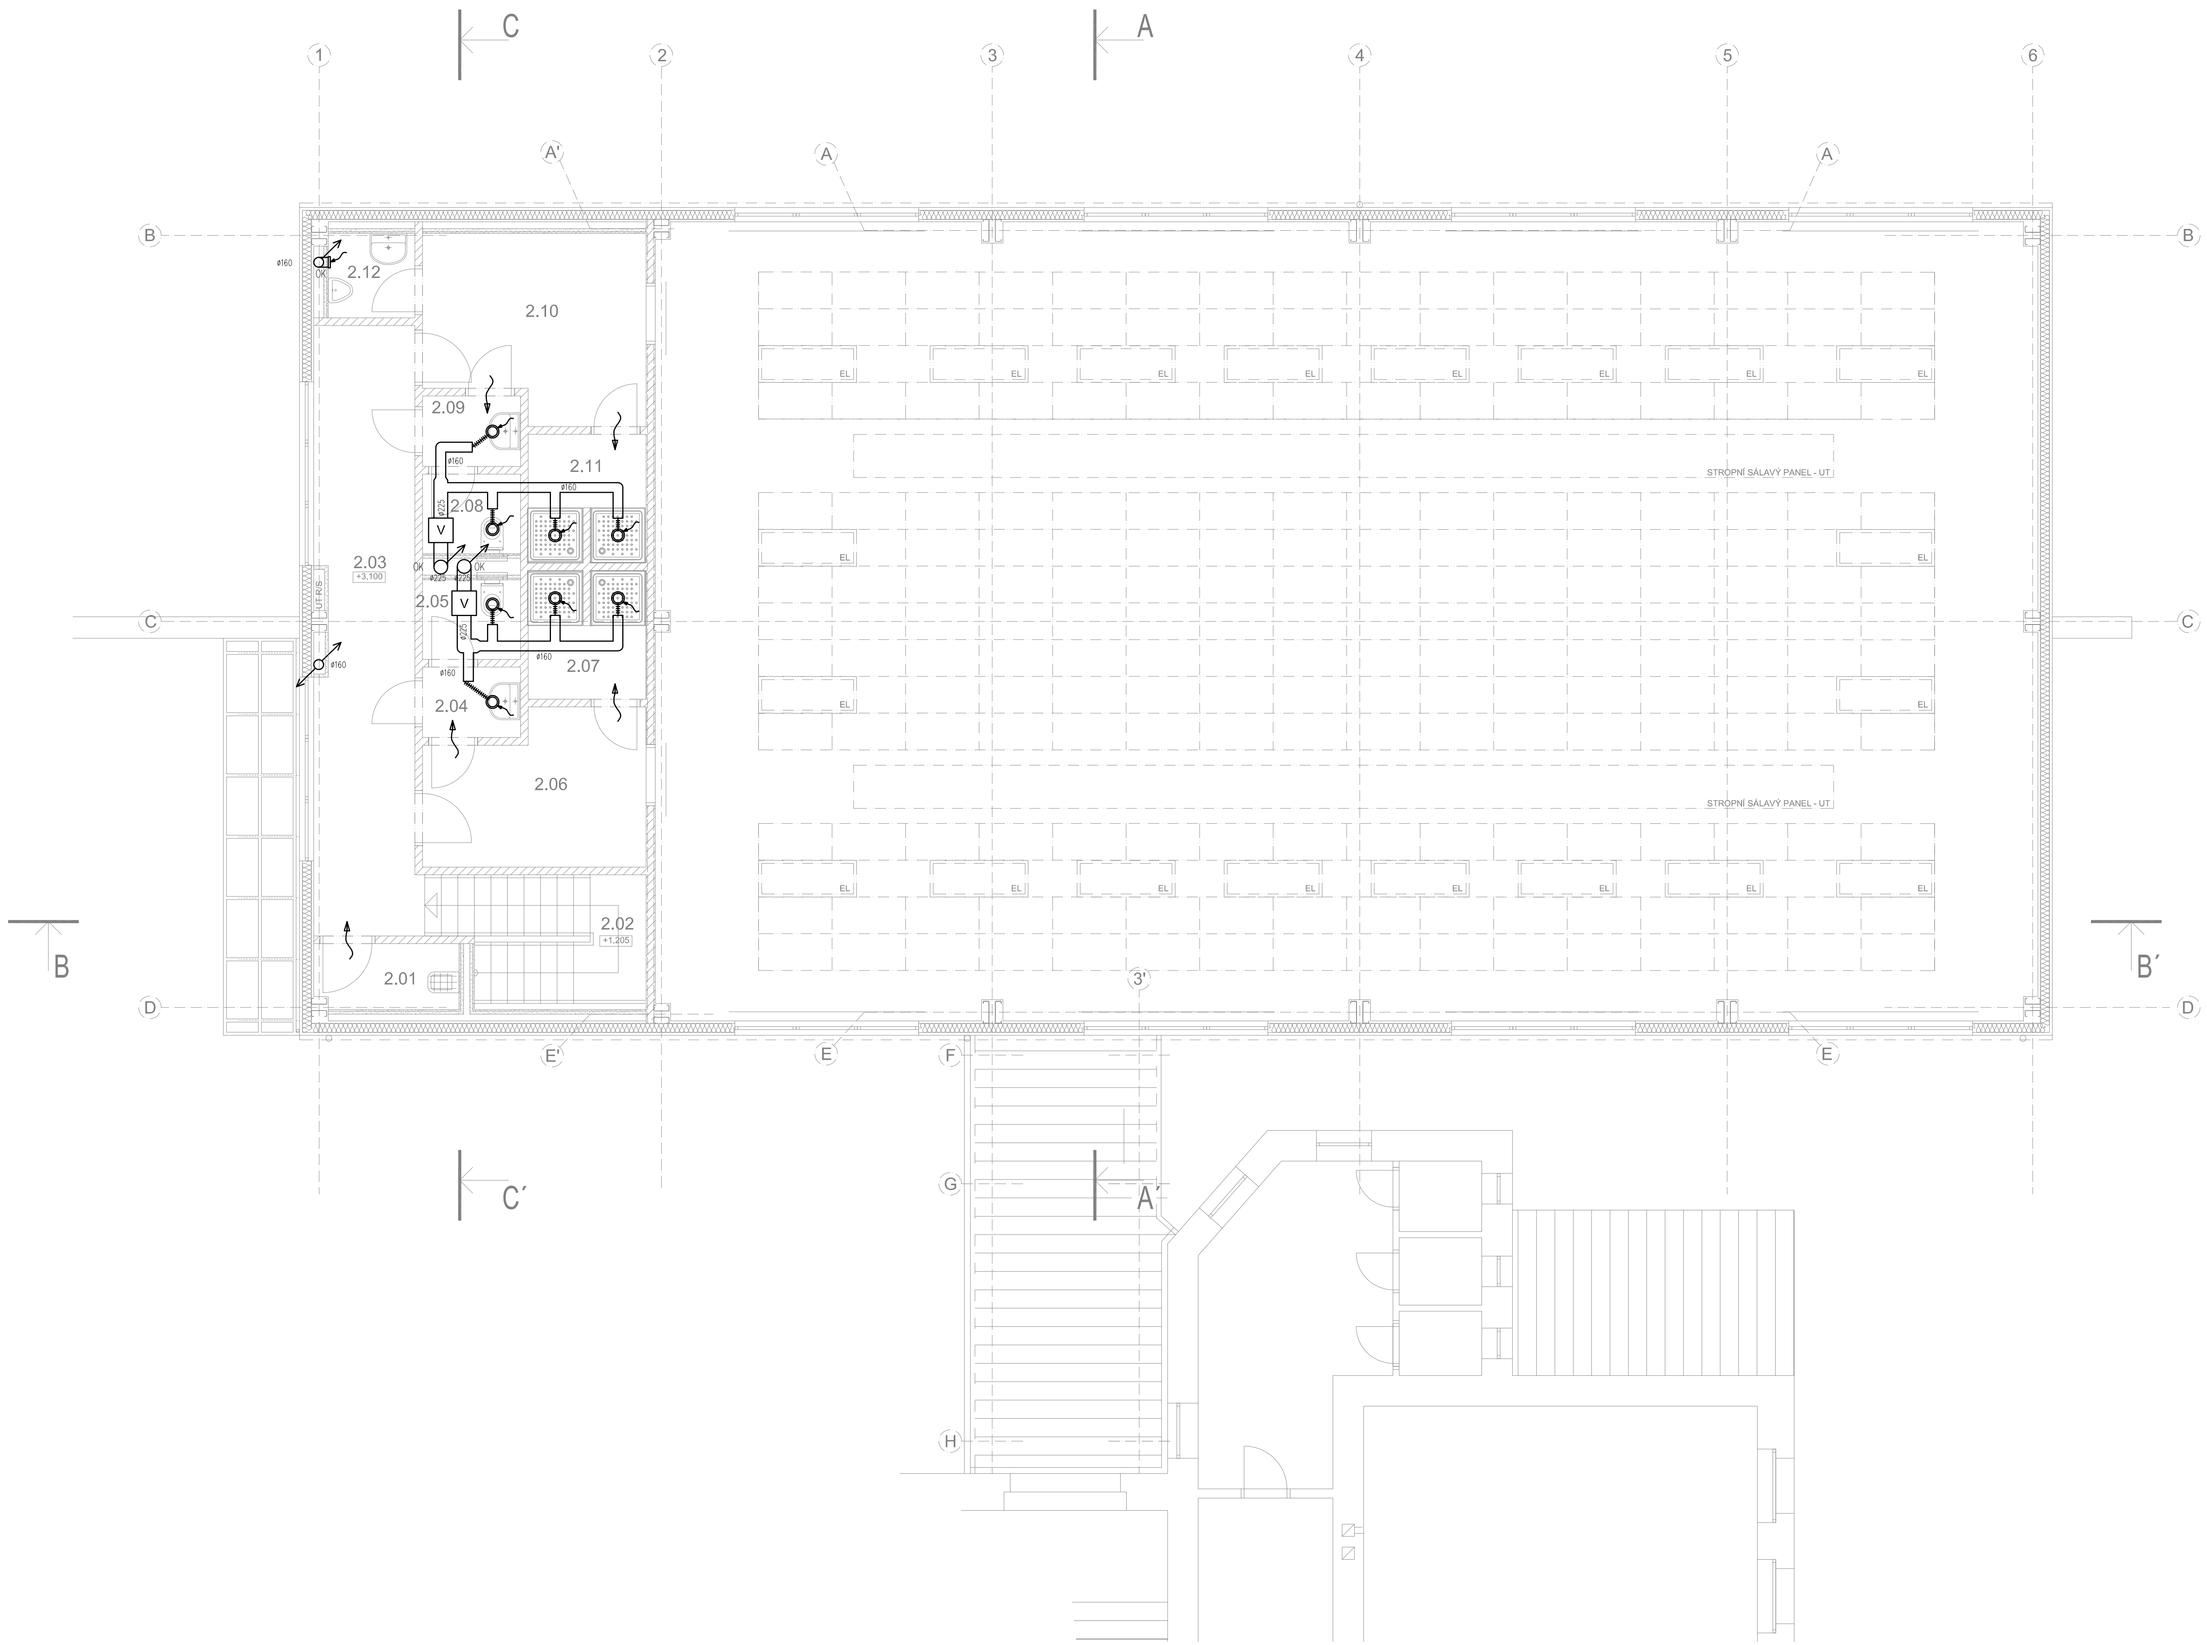


## LEGENDA MÍSTNOSTÍ:

| MÍSTNOST | | PODLAHA | | SKLADBA | STĚNY | STROP | SKLADBA |
|---|---|---|---|---|---|---|---|
| OZN. | NÁZEV | (m2) | POVRCH | | POVRCH | POVRCH | |
| 2.01 | ÚKLID | 2.50 | KER.DLAŽBA | F.5 | KERAMICKÝ OBKLAD MALBA | MALBA | PP.1 |
| 2.02 | SCHODIŠTĚ | 6.87 | PVC | F.3 | MALBA | MALBA | PP.1 |
| 2.03 | CHODBA | 16.36 | PVC | F.4 | MALBA | MALBA | PP.1 |
| 2.04 | PŘEDSÍŇKA WC - DĚVY | 1.64 | KER.DLAŽBA | F.5 | KERAMICKÝ OBKLAD MALBA | MALBA | PP.1 |
| 2.05 | WC - DĚVY | 2.08 | KER.DLAŽBA | F.5 | KERAMICKÝ OBKLAD MALBA | MALBA | PP.2 |
| 2.06 | ŠATNA DĚVY | 8.47 | PVC | F.4 | MALBA | MALBA | PP.1 |
| 2.07 | SPRCHY - DĚVY | 3.69 | KER.DLAŽBA | F.5 | KERAMICKÝ OBKLAD MALBA | MALBA | PP.2 |
| 2.08 | WC - CHLAPCI | 2.06 | KER.DLAŽBA | F.5 | KERAMICKÝ OBKLAD MALBA | MALBA | PP.2 |
| 2.09 | PŘEDSÍŇKA WC - CHLAPCI | 1.84 | KER.DLAŽBA | F.5 | KERAMICKÝ OBKLAD MALBA | MALBA | PP.1 |
| 2.10 | ŠATNA - CHLAPCI | 10.43 | PVC | F.4 | MALBA | MALBA | PP.1 |
| 2.11 | SPRCHY - CHLAPCI | 3.92 | KER.DLAŽBA | F.5 | KERAMICKÝ OBKLAD MALBA | MALBA | PP.2 |
| 2.12 | WC - CHLAPCI | 1.55 | KER.DLAŽBA | F.5 | KERAMICKÝ OBKLAD MALBA | MALBA | PP.2 |
| | | | | | | | |
| | | | | | | | |

POZN.: VÝŠKOVÉ PODLAHY MAJÍ SCHL. = 50 mm ZE STĚNĚ PODLAHOVINY

## LEGENDA ZNAČEK:

talířový ventil

flexi potrubí
(použít v minimálně nutném rozsahu)

V — ventilátor

OK — odvod kondenzátu

přívod vzduchu –
mřížka ve dveřích

## POZNÁMKA:

KOORDINOVAT POSTUP S OSTATNÍMI PROFESEMI.

NEODMĚŘOVAT Z VÝKRESU, V PŘÍPADĚ NEJASNOSTÍ KONTAKTOVAT PROJEKTANTA.

+0,000 = 248,200 m.n.m.

VÝŠKOPISNÝ SYSTÉM: B.P.V.

| | | | |
|---|---|---|---|
| GP: PROJEKTNÍ KANCELÁŘ BRNO, s.r.o. Hlinky 118, 603 00 Brno, IČ: 46960399 TEL.: 511 110 336 FAX: 511 110 338 E-MAIL: info@pkb.cz WEB: www.pkb.cz DIČ: CZ46960399 IČO: CZ46960399 | KOOPERANTI: PROJEKTNÍ KANCELÁŘ BRNO, s.r.o. Hlinky 118, 603 00 Brno, IČ: 46960399 TEL.: 511 110 336 FAX: 511 110 338 E-MAIL: info@pkb.cz WEB: www.pkb.cz DIČ: CZ46960399 IČO: CZ46960399 | | AUTORIZAČNÍ RAZÍTKO: |
| ZADAVATEL: Obecní úřad Slapy<br>Slapy 72 | | | |
| AKCE: TĚLOCVIČNA ZŠ A MŠ | | | |
| PROJEKTOVÝ STUPEŇ: DOKUMENTACE PRO PROVEDENÍ STAVBY | | | |
| HIP: | ING. PETR DVOŘÁK | DATUM: | 05/2016 |
| ZODPOVĚDNÝ PROJEKTANT: | ING. PETR DVOŘÁK | ZAKÁZKA Č.: | 30/2015 |
| VYPRACOVAL: | ING. JAN MACOUŘEK | MĚŘÍTKO: | 1:50 |
| PROFESE: VZDUCHOTECHNIKA | | ČÁST: D.1.6 | ČÍSLO PARÉ: |
| VÝKRES: PŮDORYS 2.NP | | Č.V.: 02 | |