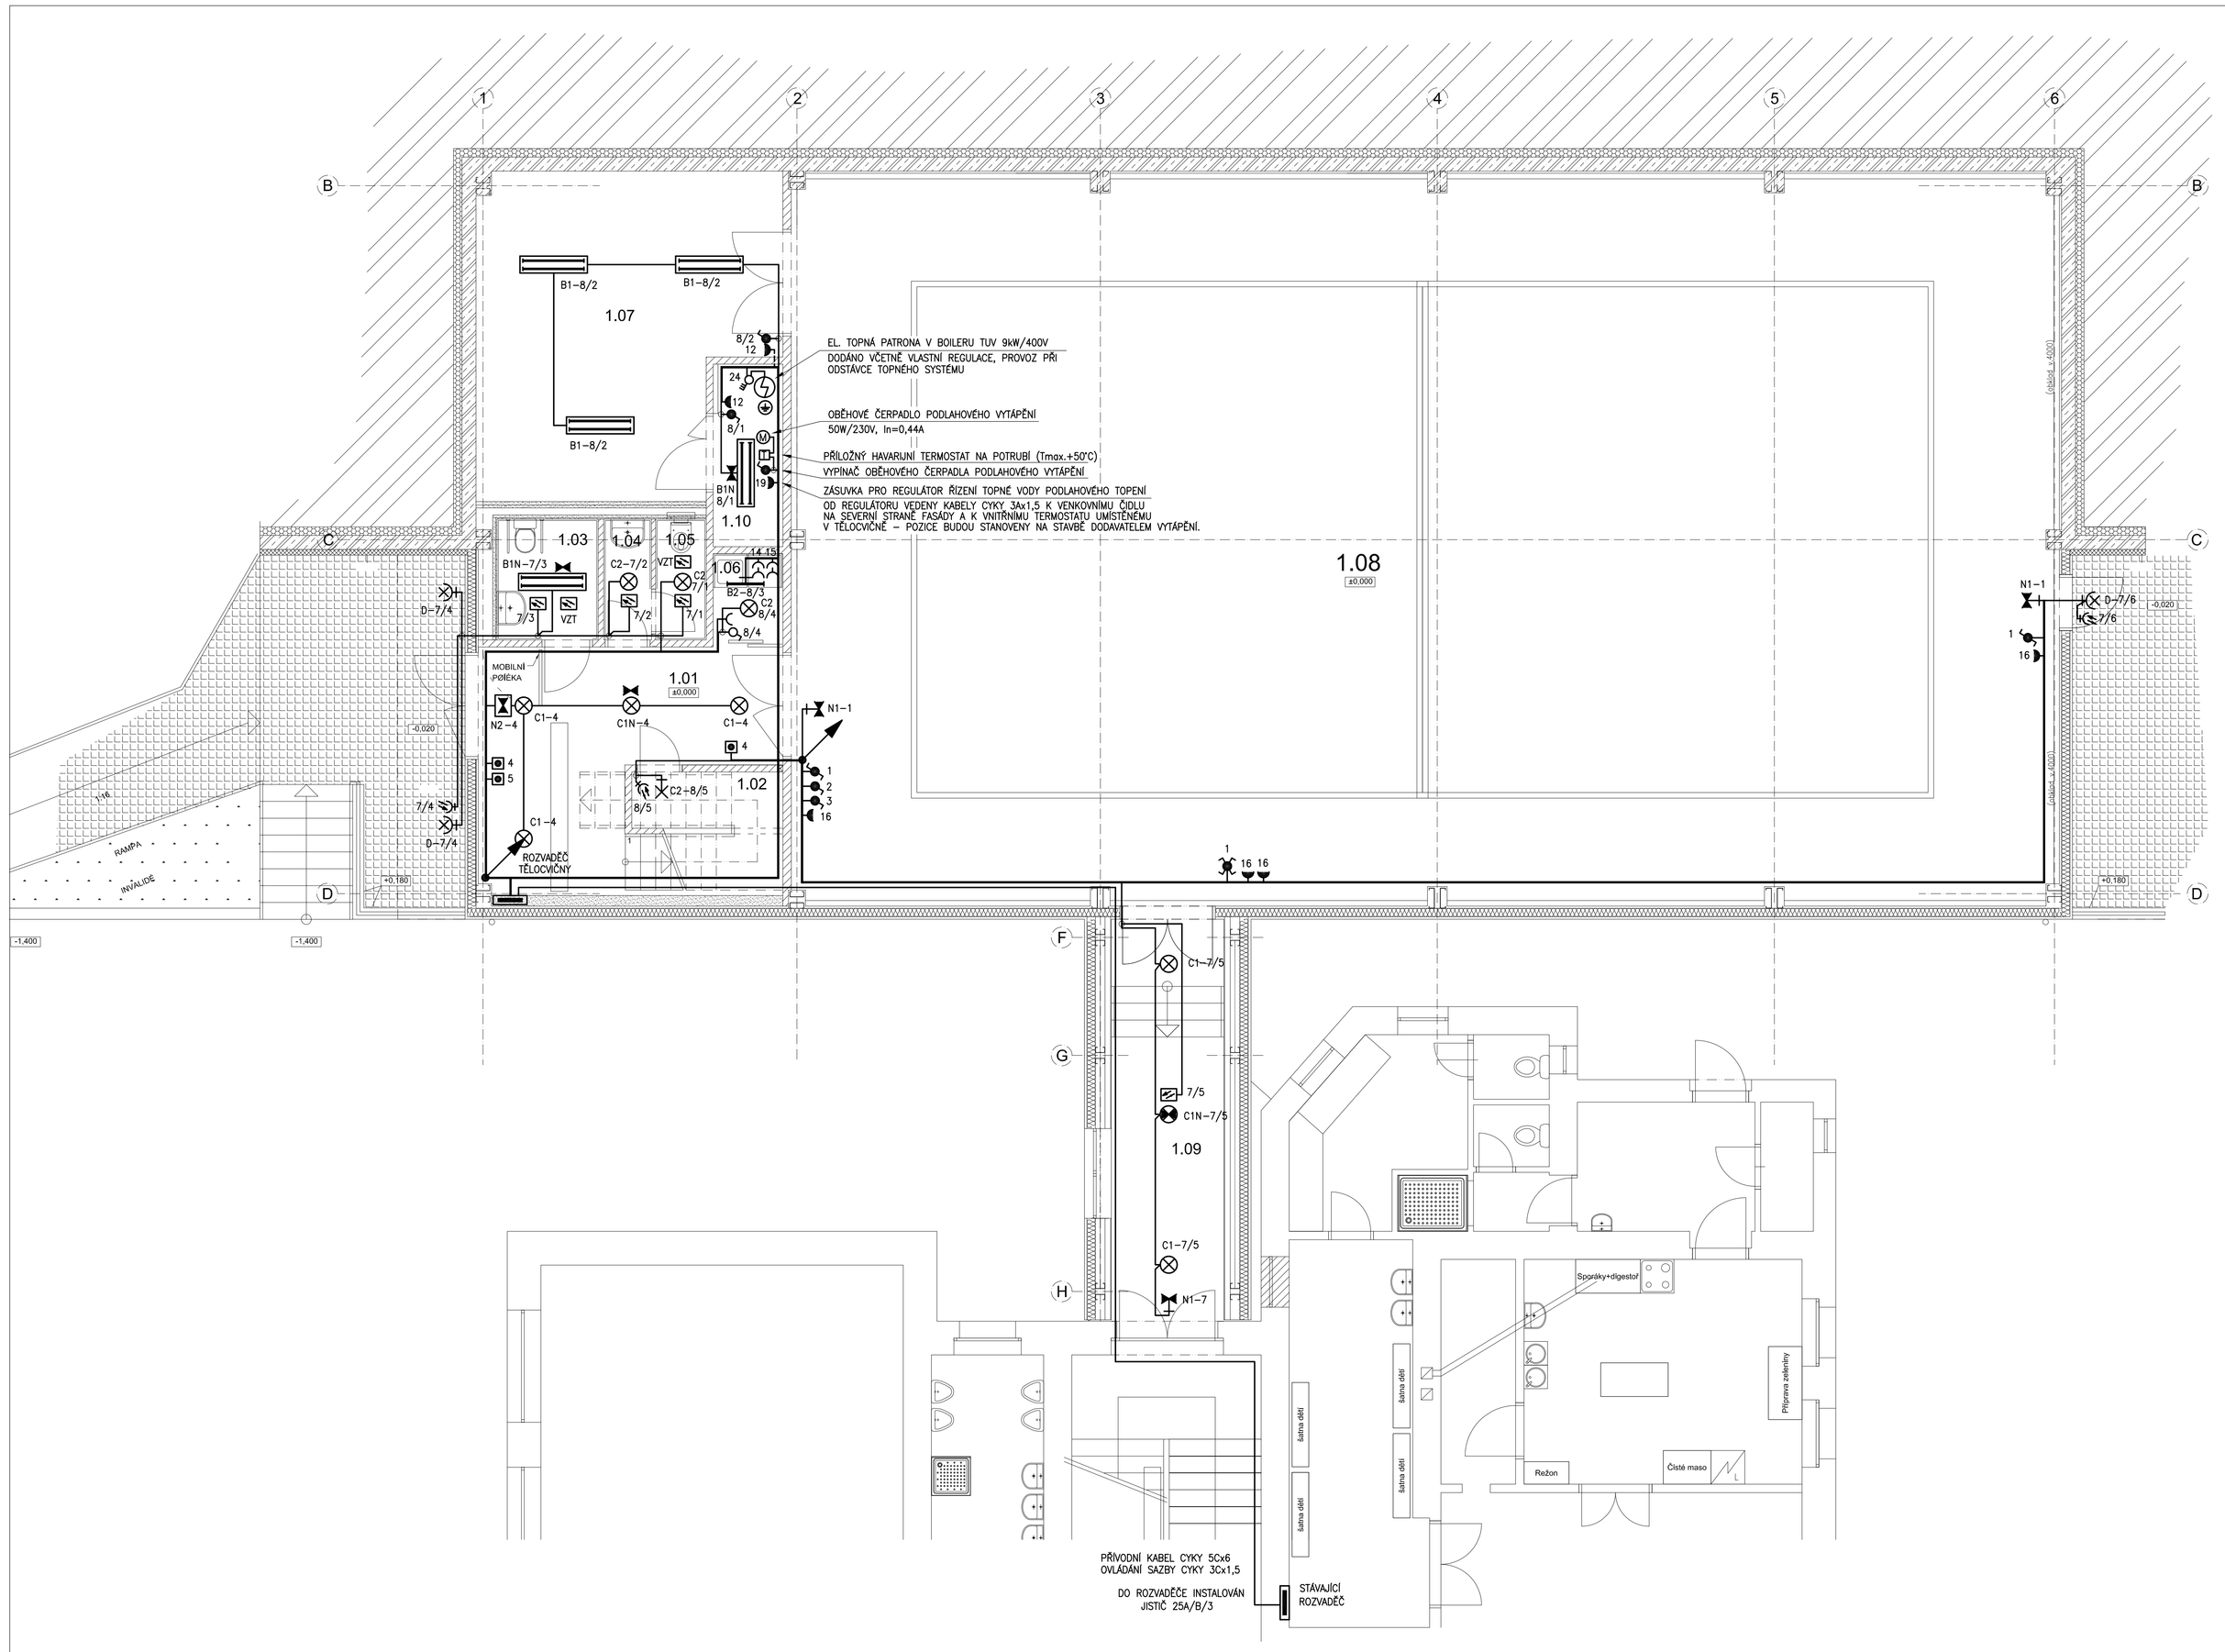

LEGENDA MÍSTNOSTÍ:

MÍSTNOST			PODLAHA	SKLADBA	STĚNY	STROP	SKLADBA
OZN.	NÁZEV	(m2)	POVRCH		POVRCH	POVRCH	
1.01	CHODBA	17,67	PVC	P.1	MALBA	MALBA	PP.1
1.02	ÚKLID	2,67	PVC	P.1a	MALBA	MALBA	PP.1
1.03	WC INVALIDA	3,87	KERAMICKÁ DLAŽBA	P.1b	KERAMICKÝ OBKLAD MALBA	MALBA	PP.2
1.04	PŘEDSÍŇKA WC	1,83	KERAMICKÁ DLAŽBA	P.1b	KERAMICKÝ OBKLAD MALBA	MALBA	PP.2
1.05	WC	1,94	KERAMICKÁ DLAŽBA	P.1b	KERAMICKÝ OBKLAD MALBA	MALBA	PP.2
1.06	KUCHYŇKA	2,03	PVC	P.1	MALBA KERAMICKÝ OBKLAD	MALBA	PP.1
1.07	NÁŘADOVNA	28,50	PVC	P.1b	MALBA	MALBA	PP.3
1.08	HALA	293,94	SPORTOVNÍ PALUBKY	P.2	OBKLAD DLE TAB. SKLADEB TRAPÉZOVÝ PLECH	AKUSTICKÝ PODHLED TRAPÉZOVÝ PLECH	PP.4 PP.5
1.09	VSTUP ZE ŠKOLY	14,34	PVC	P.7	MALBA	MALBA	PP.1
1.10	TECHNICKÁ MÍSTNOST	4,03	PVC	P.1a	MALBA	MALBA	PP.3

LEGENDA ELEKTRO:

- B1 — ZÁŘIVKOVÉ SVÍTIDLO PŘISAZENÉ PRŮMYSLOVÉ
  DIFUZOR Z POLYKARBONÁTU, ELEKTRONICKÝ PŘEDŘADNÍK
  ZDROJ: 2x LINEÁRNÍ ZÁŘIVKA 26W/230V, T5, IP66
- B1N — ZÁŘIVKOVÉ SVÍTIDLO PŘISAZENÉ, NOUZOVÝ MODUL
  DIFUZOR Z POLYKARBONÁTU, ELEKTRONICKÝ PŘEDŘADNÍK
  ZDROJ: 2x LINEÁRNÍ ZÁŘIVKA 26W/230V, T5, IP66
- B2 — ZÁŘIVKOVÉ SVÍTIDLO PŘISAZENÉ, POD KUCHYŇSKOU LINKU
  ZDROJ: 1x LINEÁRNÍ ZÁŘIVKA 18W/230V, IP20
- C1 — KOMPAKTNÍ SVÍTIDLO PŘISAZENÉ, KRUHOVÉ
  DIFUZOR Z OPÁLOVÉHO POLYKARBONÁTU, ELEKTRONICKÝ PŘEDŘADNÍK
  ZDROJ: 2x KOMPAKTNÍ ZÁŘIVKA 26W/230V, IP44
- C1N — KOMPAKTNÍ SVÍTIDLO PŘISAZENÉ, KRUHOVÉ, NOUZOVÝ MODUL
  DIFUZOR Z OPÁLOVÉHO POLYKARBONÁTU, ELEKTRONICKÝ PŘEDŘADNÍK
  ZDROJ: 2x KOMPAKTNÍ ZÁŘIVKA 26W/230V, IP44
- C2 — KOMPAKTNÍ SVÍTIDLO PŘISAZENÉ, KRUHOVÉ
  DIFUZOR Z OPÁLOVÉHO POLYKARBONÁTU, ELEKTRONICKÝ PŘEDŘADNÍK
  ZDROJ: 1x KOMPAKTNÍ ZÁŘIVKA 26W/230V, IP44
- D — VENKOVNÍ NÁSTĚNNÉ SVÍTIDLO PRO OSVĚTLENÍ VSTUPU DO OBJEKTU
  ZDROJ: 1x KOMPAKTNÍ ZÁŘIVKA 26W/230V, IP54
- N1 — NOUZOVÉ SVÍTIDLO NÁSTĚNNÉ, PIKTOGRAM SMĚRU ÚNIKU
  DOBA AUTONOMNOSTI MON 1HOD, AUTOTEST
- N2 — NOUZOVÉ SVÍTIDLO STROPNÍ, PIKTOGRAM SMĚRU ÚNIKU
  DOBA AUTONOMNOSTI MON 1HOD, AUTOTEST

- TLAČÍTKOVÝ SPÍNAČ
- SPÍNAČ JEDNOPÓLOVÝ, 10A/230V, POD OMÍTKU, IP44
- PŘEPÍNAČ STŘÍDAVÝ, 10A/230V, POD OMÍTKU, IP44
- PŘEPÍNAČ SÉRIOVÝ, 10A/230V, POD OMÍTKU, IP44
- POHYBOVÉ ČIDLO STROPNÍ, 360°, IP20
- POHYBOVÉ ČIDLO NÁSTĚNNÉ, 180°, IP44
- ZÁSUVKY POD OMÍTKU, 16A/230V, IP20
- ZÁSUVKY POD OMÍTKU, 16A/230V, IP44

GP:	KOOPERANT:	AUTORIZAČNÍ RAZÍTKO:
BBL s.r.o. PROJEKTOVÁ KANCELÁŘ SEJDŮV BUDOVA DVOŘÁK BOATCANOVA 30 PRAHA 3, 130 00 TEL: 211 772 636 FAX: 211 772 637 EMAIL: info@bbl.cz WEB: www.bbl.cz IČO: 25149788 DIČ: CZ-25149788	bel B E D N Á Ř elektro projekty 604 665 735 604 361 655 elektro.bednar@seznam.cz	

ZADAVATEL:
Obecní úřad Slapy
Slapy 72

AKCE:
TĚLOCVIČNA ZŠ A MŠ

PROJEKTOVÝ STUPEŇ:
DOKUMENTACE PRO PROVEDENÍ STAVBY

HIP:	ING. PETR DVOŘÁK		DATUM:	05/2016
ZODPOVĚDNÝ PROJEKTANT:	JAROMÍR BEDNÁŘ		ZAKÁZKA Č.:	30/2015
VYPRACOVAL:	BLANKA HAVELKOVÁ		MĚŘÍTKO:	1 : 50
PROFESE:	ELEKTROINSTALACE		ČÁST: D.1.7	ČÍSLO PARÉ:
VÝKRES:	PŮDORYS 1.NP		Č.V.: D.1.7.3	