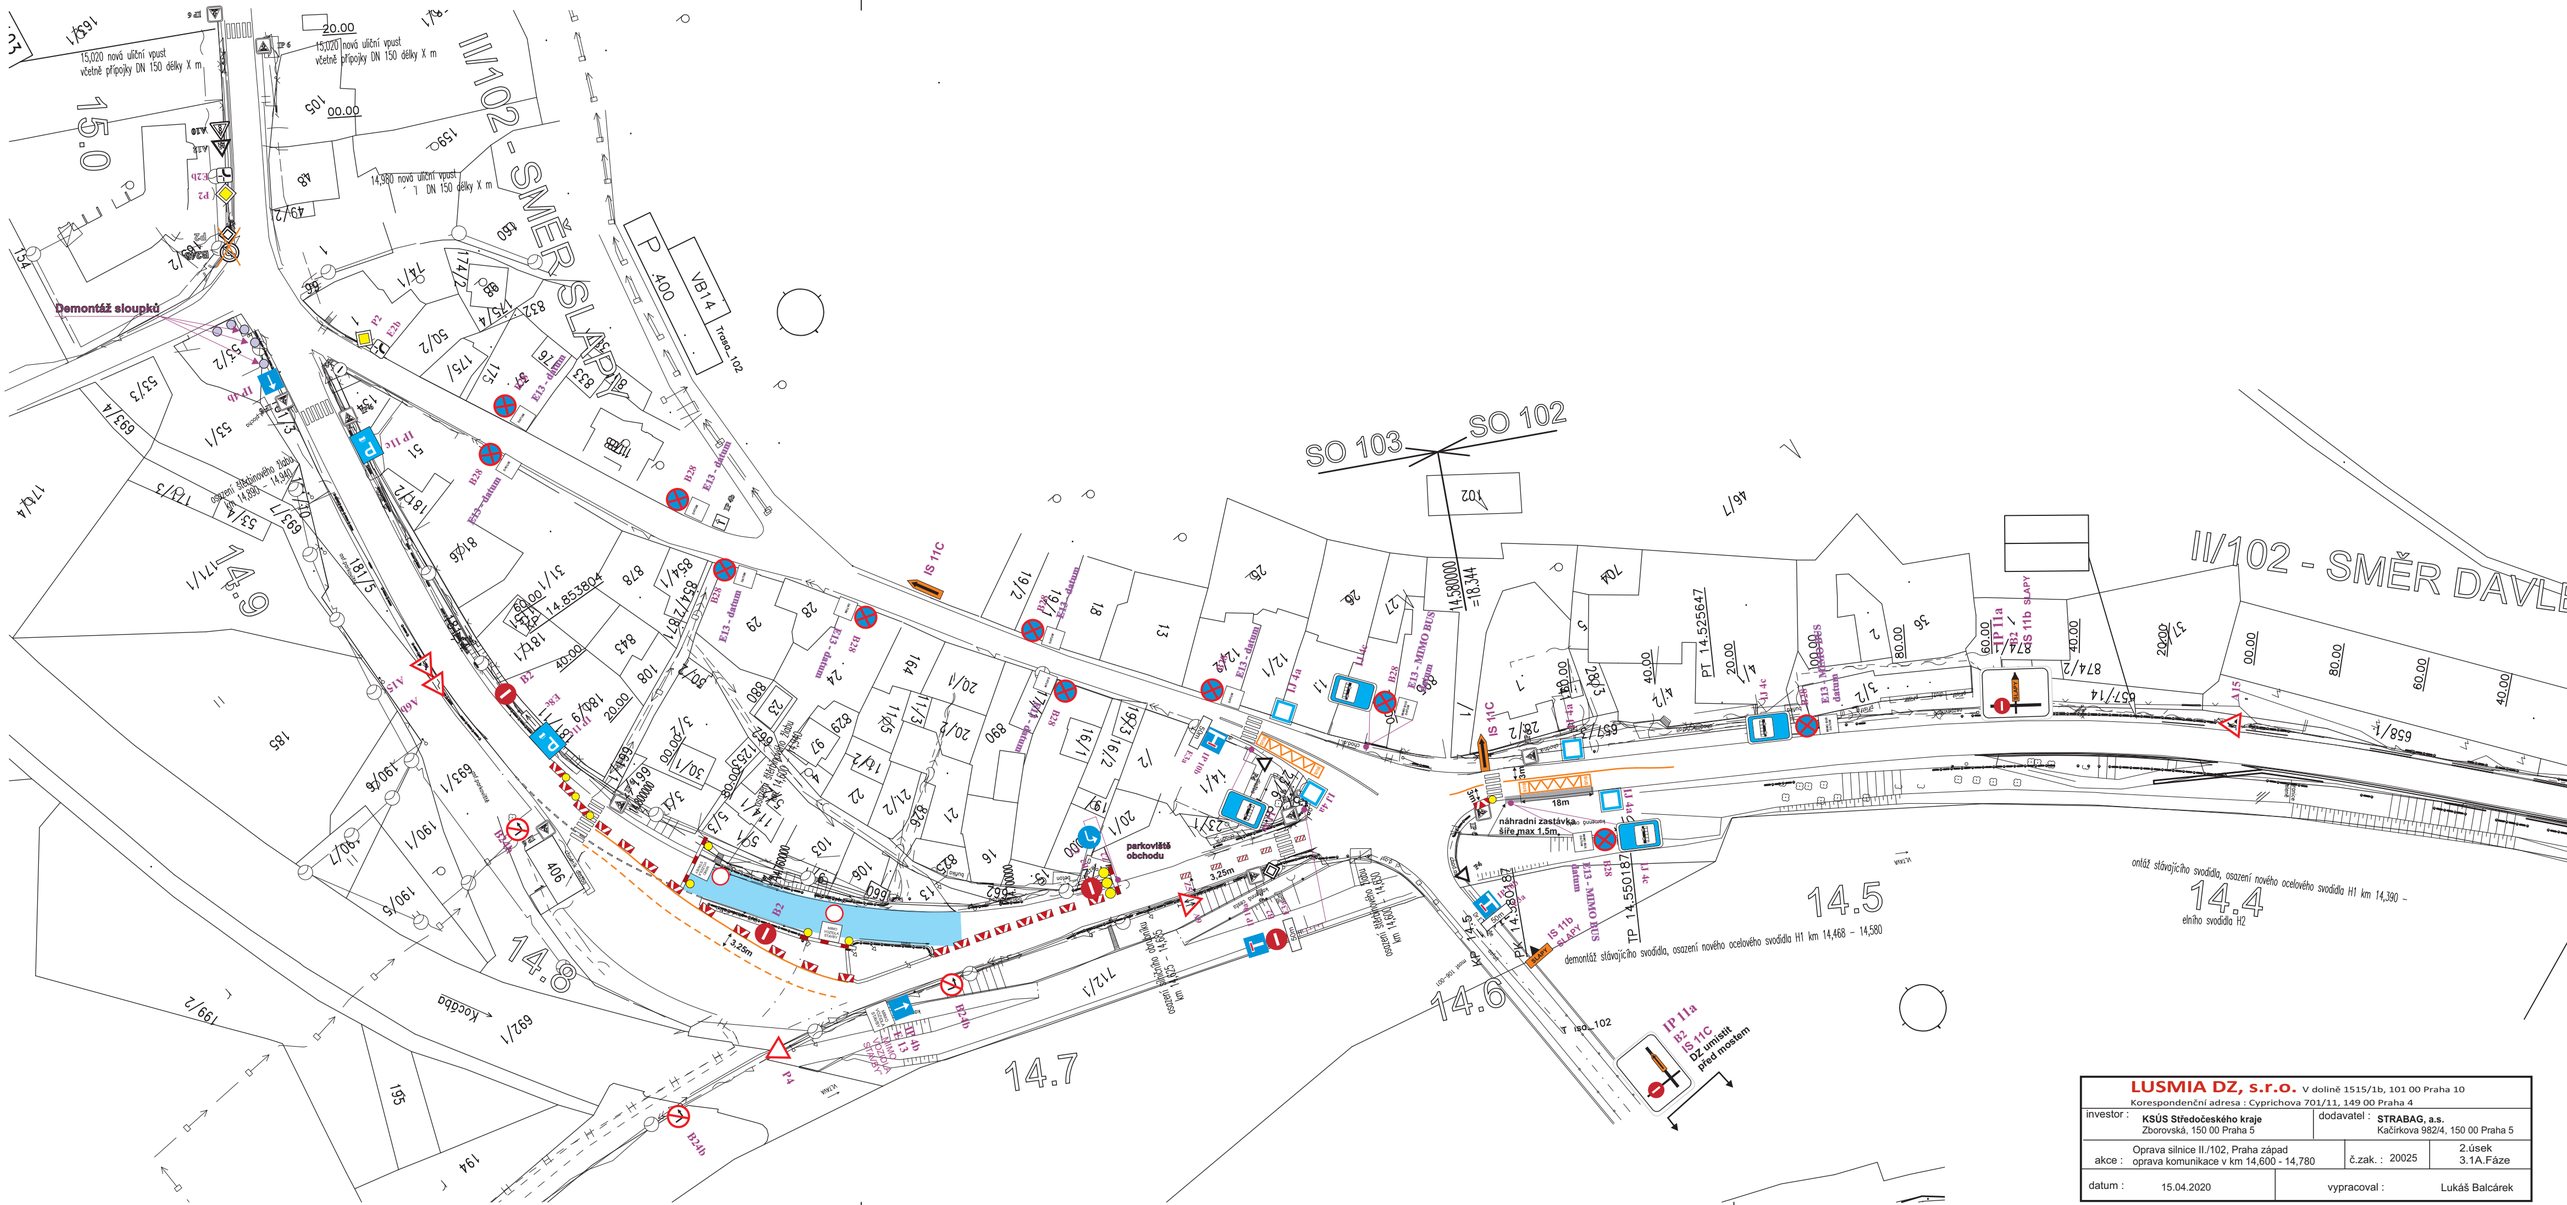
II/102 - SMĚR SLAPY
II/102 - SMĚR DAVLE
SO 103
SO 102
P 400
VB14
Trasa_102
15,020 nová uliční vpust včetně přípojky DN 150 délky X m
14,980 nová uliční vpust DN 150 délky X m
Demontáž sloupků
parkoviště obchodu
náhradní zastávka šíře max 1.5m
18m
3.25m
demontáž stávajícího svodidla, osazení nového ocelového svodidla H1 km 14,468 - 14,580
demontáž stávajícího svodidla, osazení nového ocelového svodidla H1 km 14,390 - elního svodidla H2
14.4
14.5
14.6
14.7
14.8
14.9
IP 11a
IS 11b SLAPY
IS 11C
IS 11c
IJ 4a
IJ 4c
IP 11c
IP 11d
IP 11b
IP 11a
IP 11a
B2
IS 11C
DZ umístit před mostem
E13 - MIMO BUS
E13 - datum
