

SLAPY – OPRAVA POVRCHŮ Z MÍSTNÍCH KOMUNIKACÍ

DOKUMENTACE PRO PROVEDENÍ OPRAV

LUCIDA s.r.o. PROJEKCE A INŽENÝRING MARIE GIBULKOVÉ 34, PRAHA 4	HIP : Ing. Josef STANKO VYPRACOVAL : Ing. Jan BENEŠ PROFESÍ: komunikace ZAK. ČÍSLO : 7862-3
--	--

INVESTOR: Obec Slapy Slapy 72, 252 08	LOKALITA: k.ú. Slapy	DATUM : 03/2020	MĚŘÍTKO: 1:500/100
---	-----------------------------	---------------------------	------------------------------

OBSAH: PODÉLNÉ PROFILY	ČÍSLO PŘÍLOHY: 6.	ČÍSLO PÁŘE:
----------------------------------	-----------------------------	--------------------

SKLONOVÉ POMĚRY:

VĚTĚV 1
1:500/100

MĚŘITKA:
1: 500, 1: 100.

KÁTY NIVELETY:


KÁTY TERÉNU:

SROVNÁVACÍ ROVINA:

STANIČENÍ:

VZDÁLENOST PŘ. ŘEZŮ:

SMĚROVÉ POMĚRY:

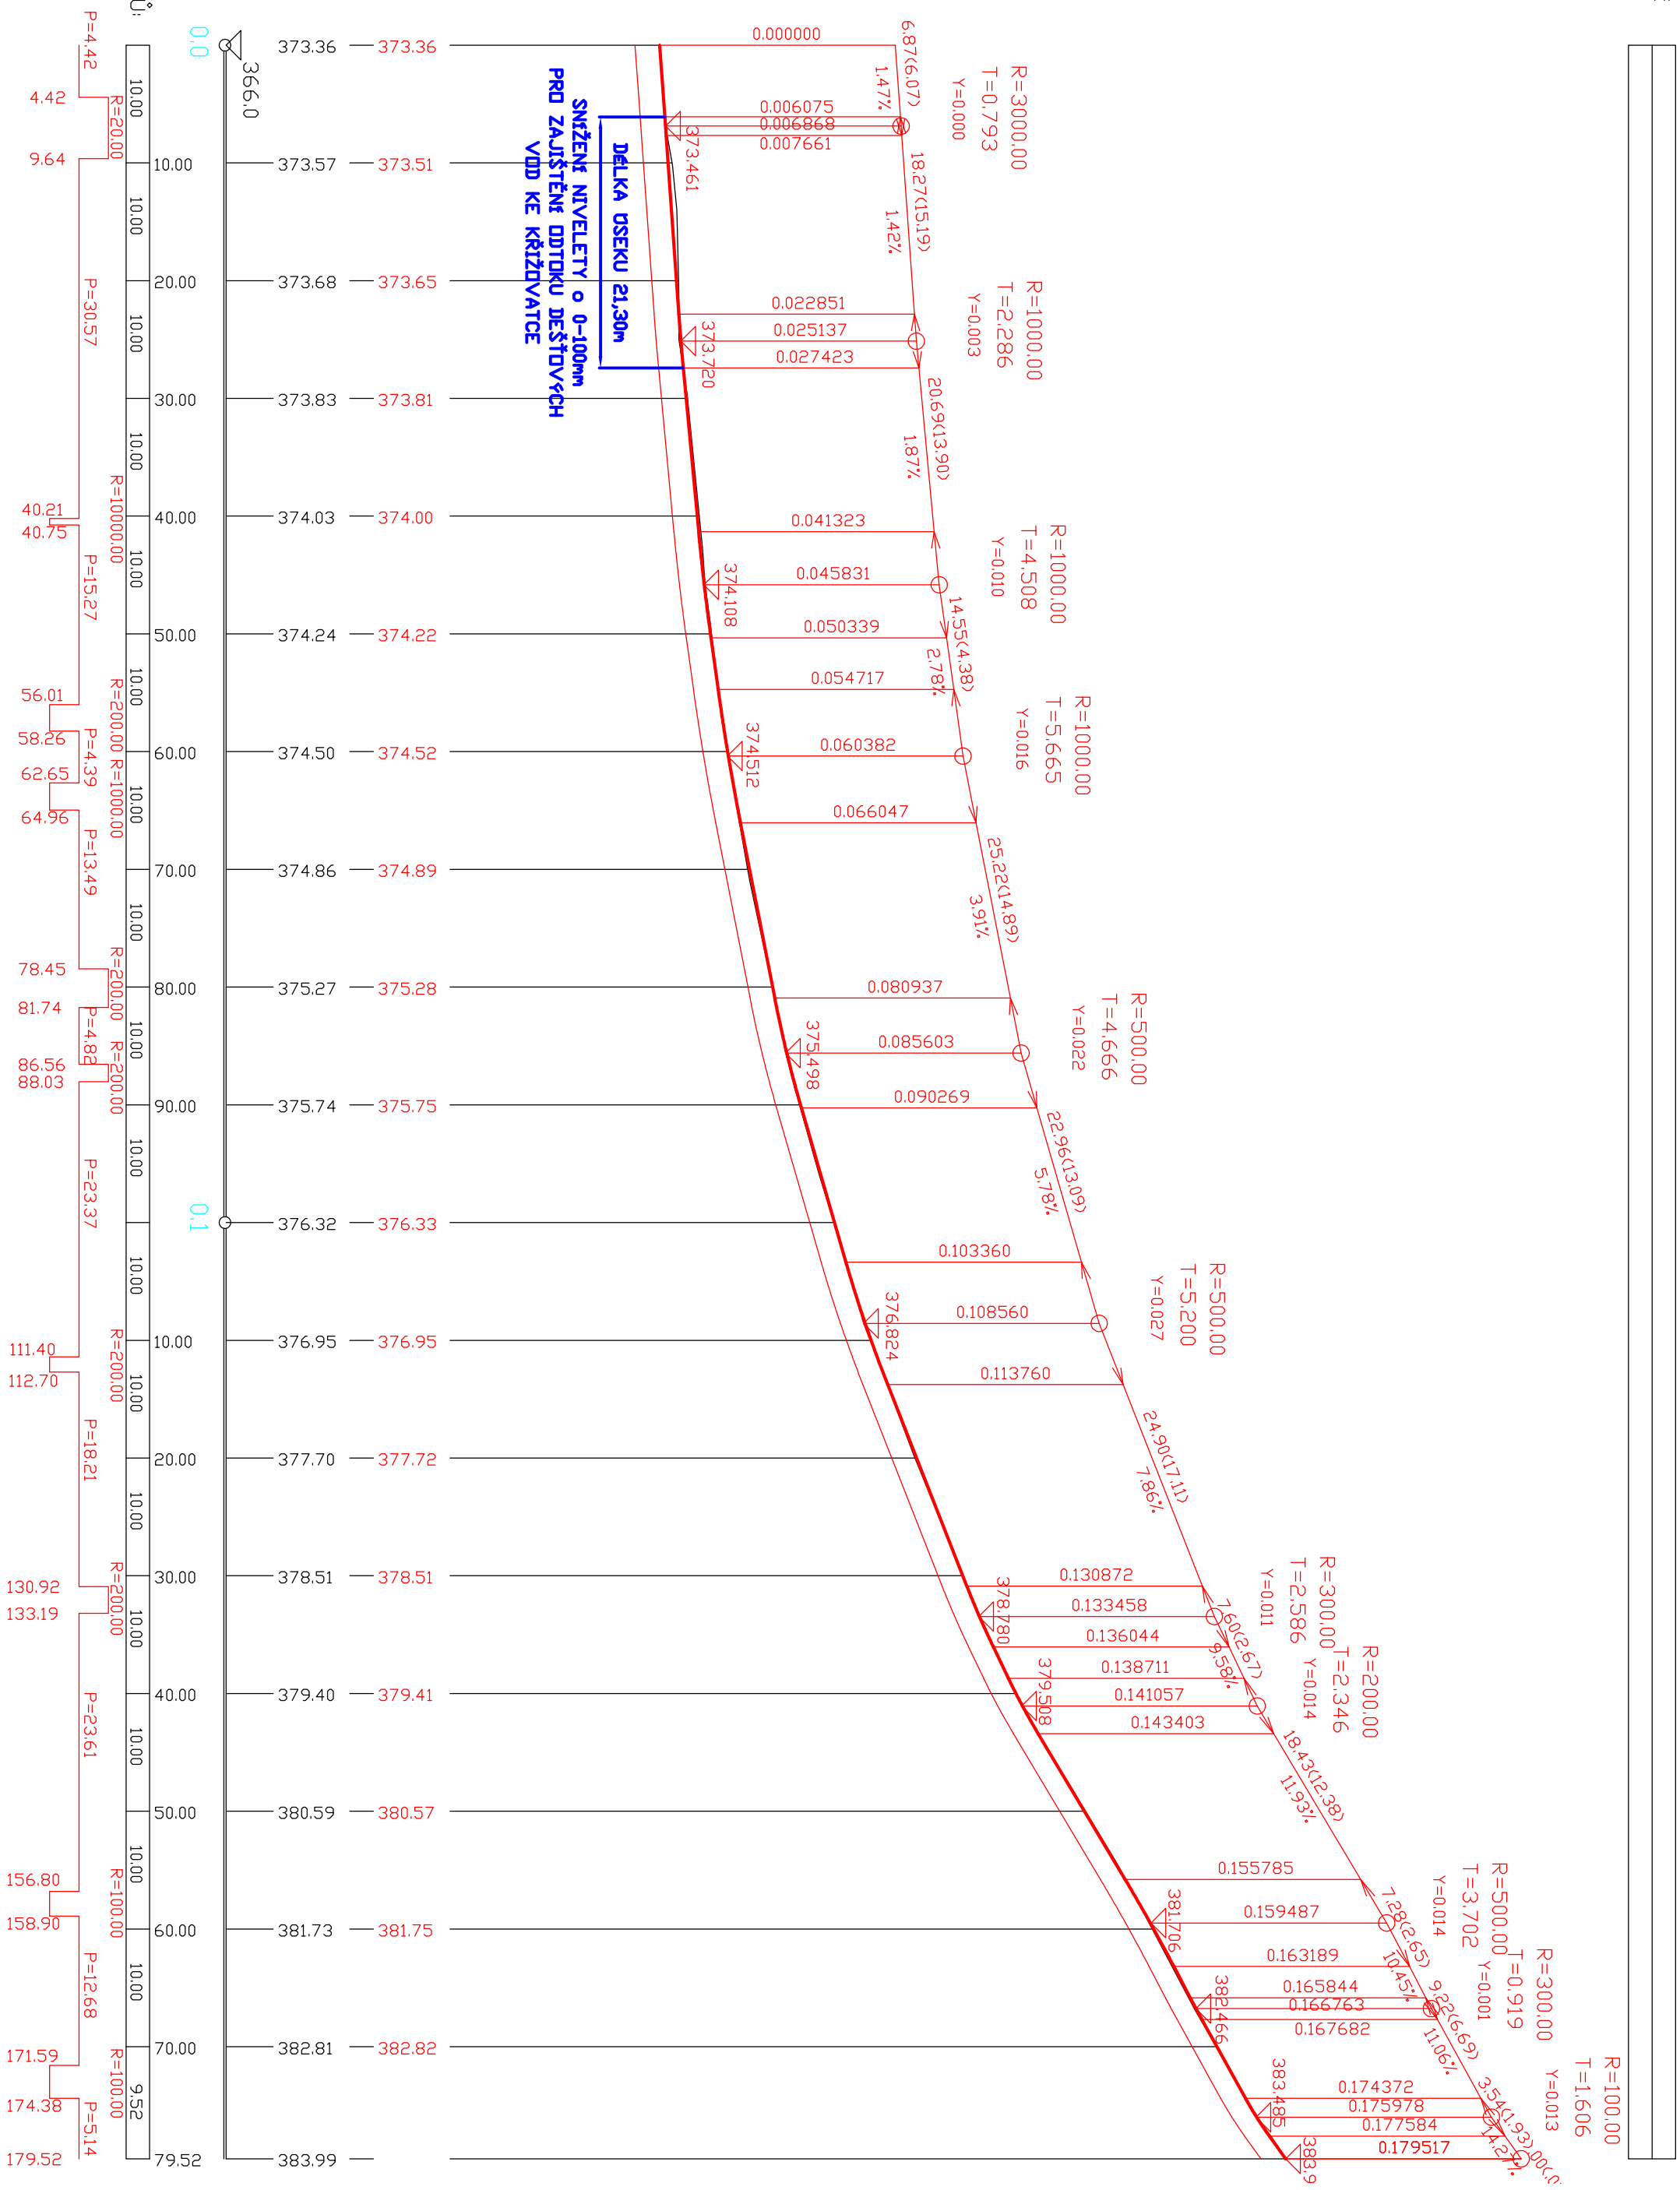

DRUH PŮVRCHU ÚZEMÍ
KATASTRÁLNÍ ÚZEMÍ
OKRES:
KRAJ:

SKLONOVÉ POMĚRY:

VĚTEV 3
1:500/100

MĚŘÍTKA:
1: 500., 1: 100.

KÓTY NIVELETY:


KÓTY TERÉNU:

SROVNÁVACÍ ROVINA:

STANIČENÍ:

VZDÁLENOST PŘ. ŘEZŮ:

SMĚROVÉ POMĚRY:

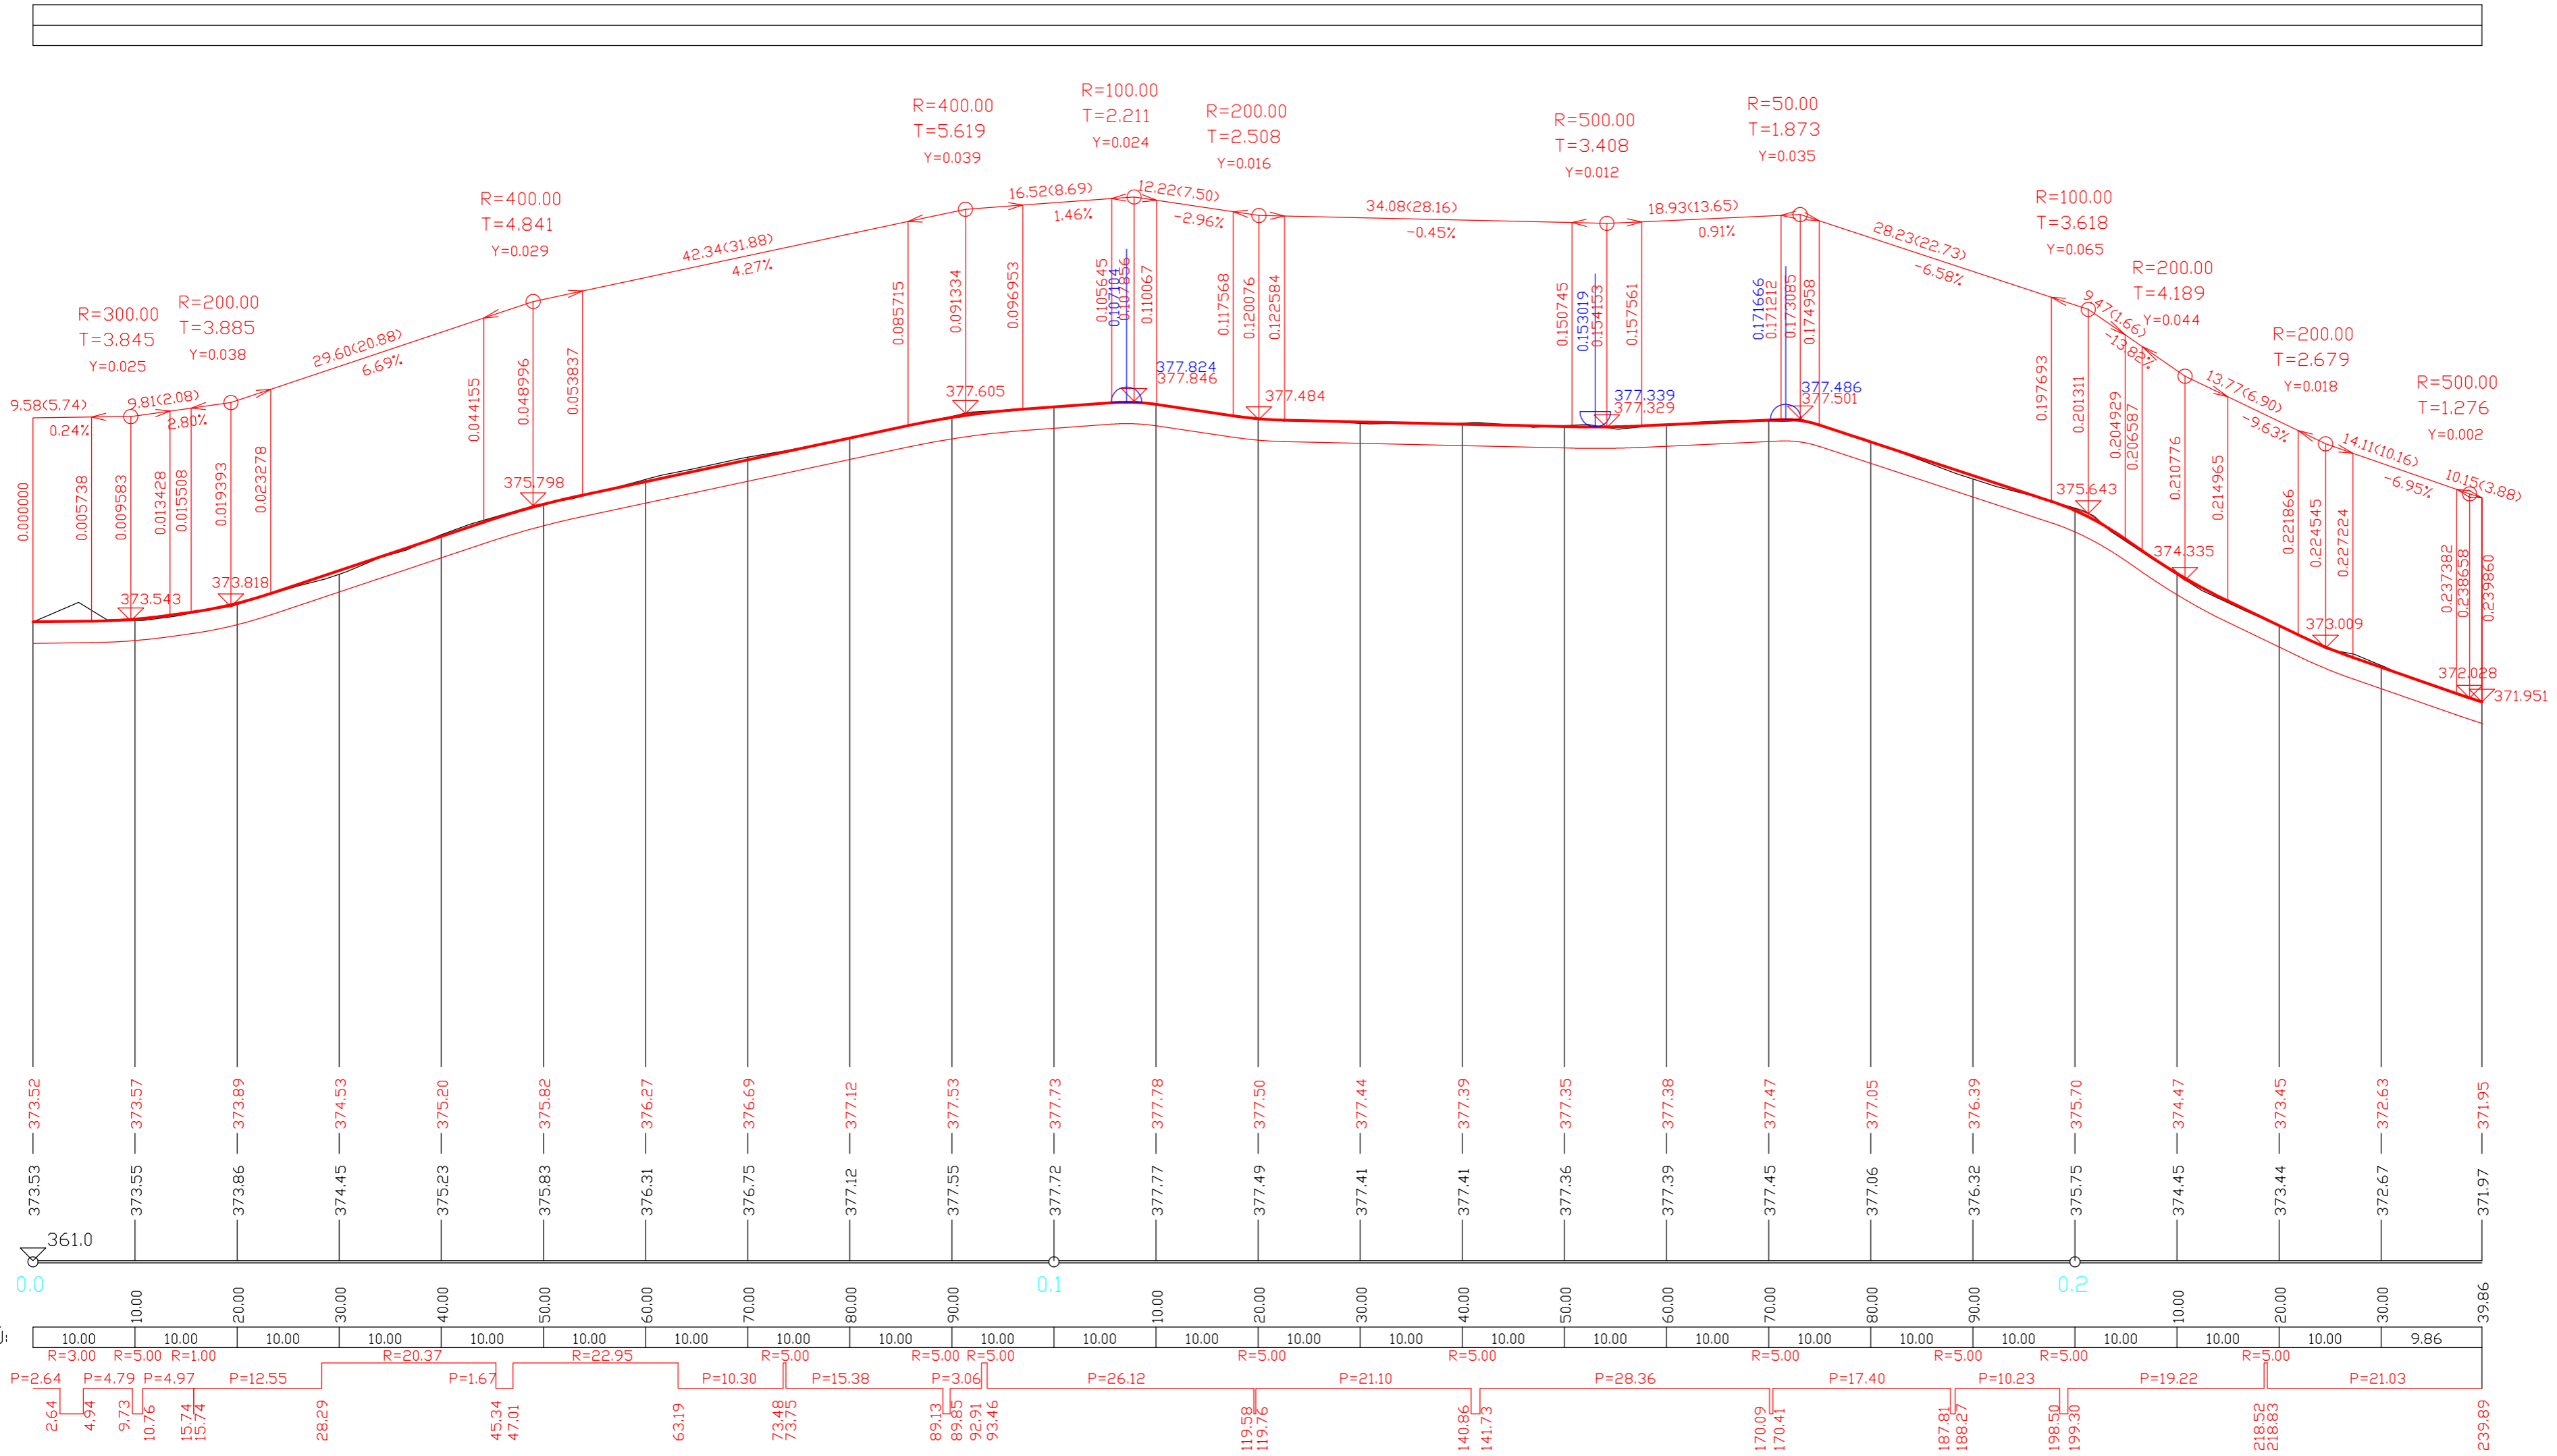

SKLONOVÉ POMĚRY:

VĚTĚV 3

1:500/100

