




REZ 11 __OPĚRNÁ ZĚD / SKLADBA HRÁŠTĚ vĚO DRENÁŽĚ, 1/25

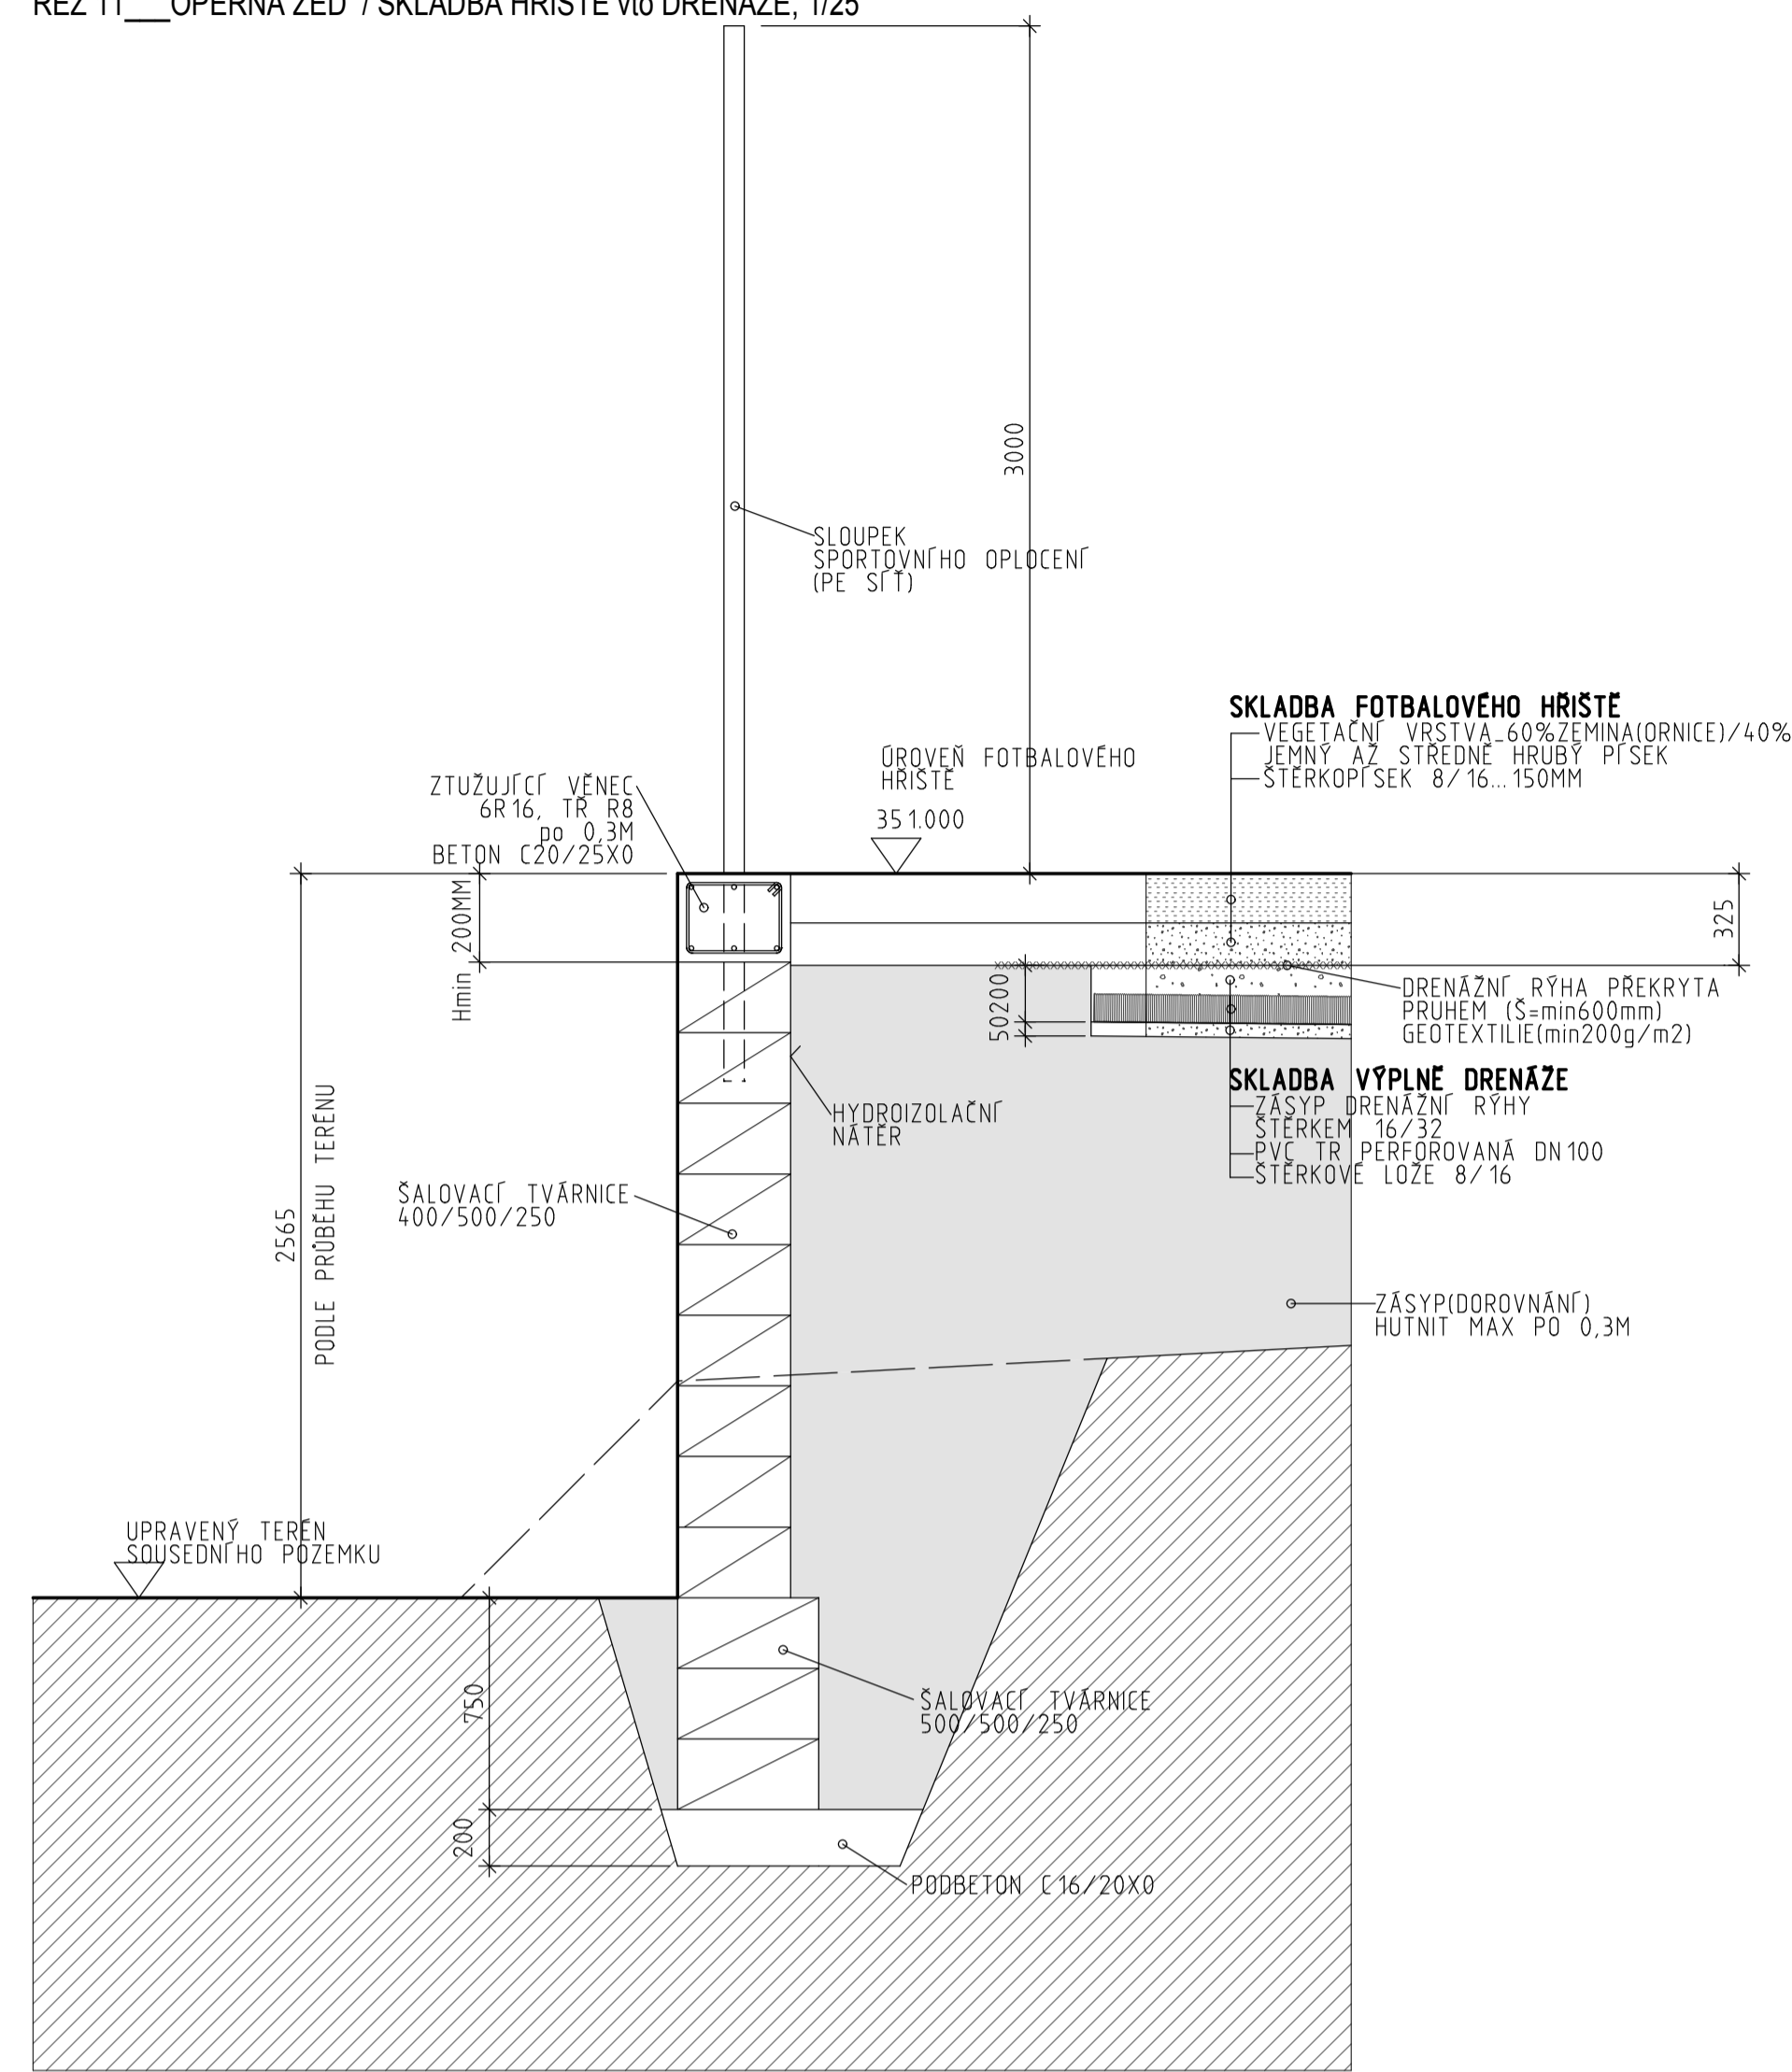


REZ 22 (SE SNIŽUJÍCÍM SE SOUSEDNÍM TERÉNEM), 1/25

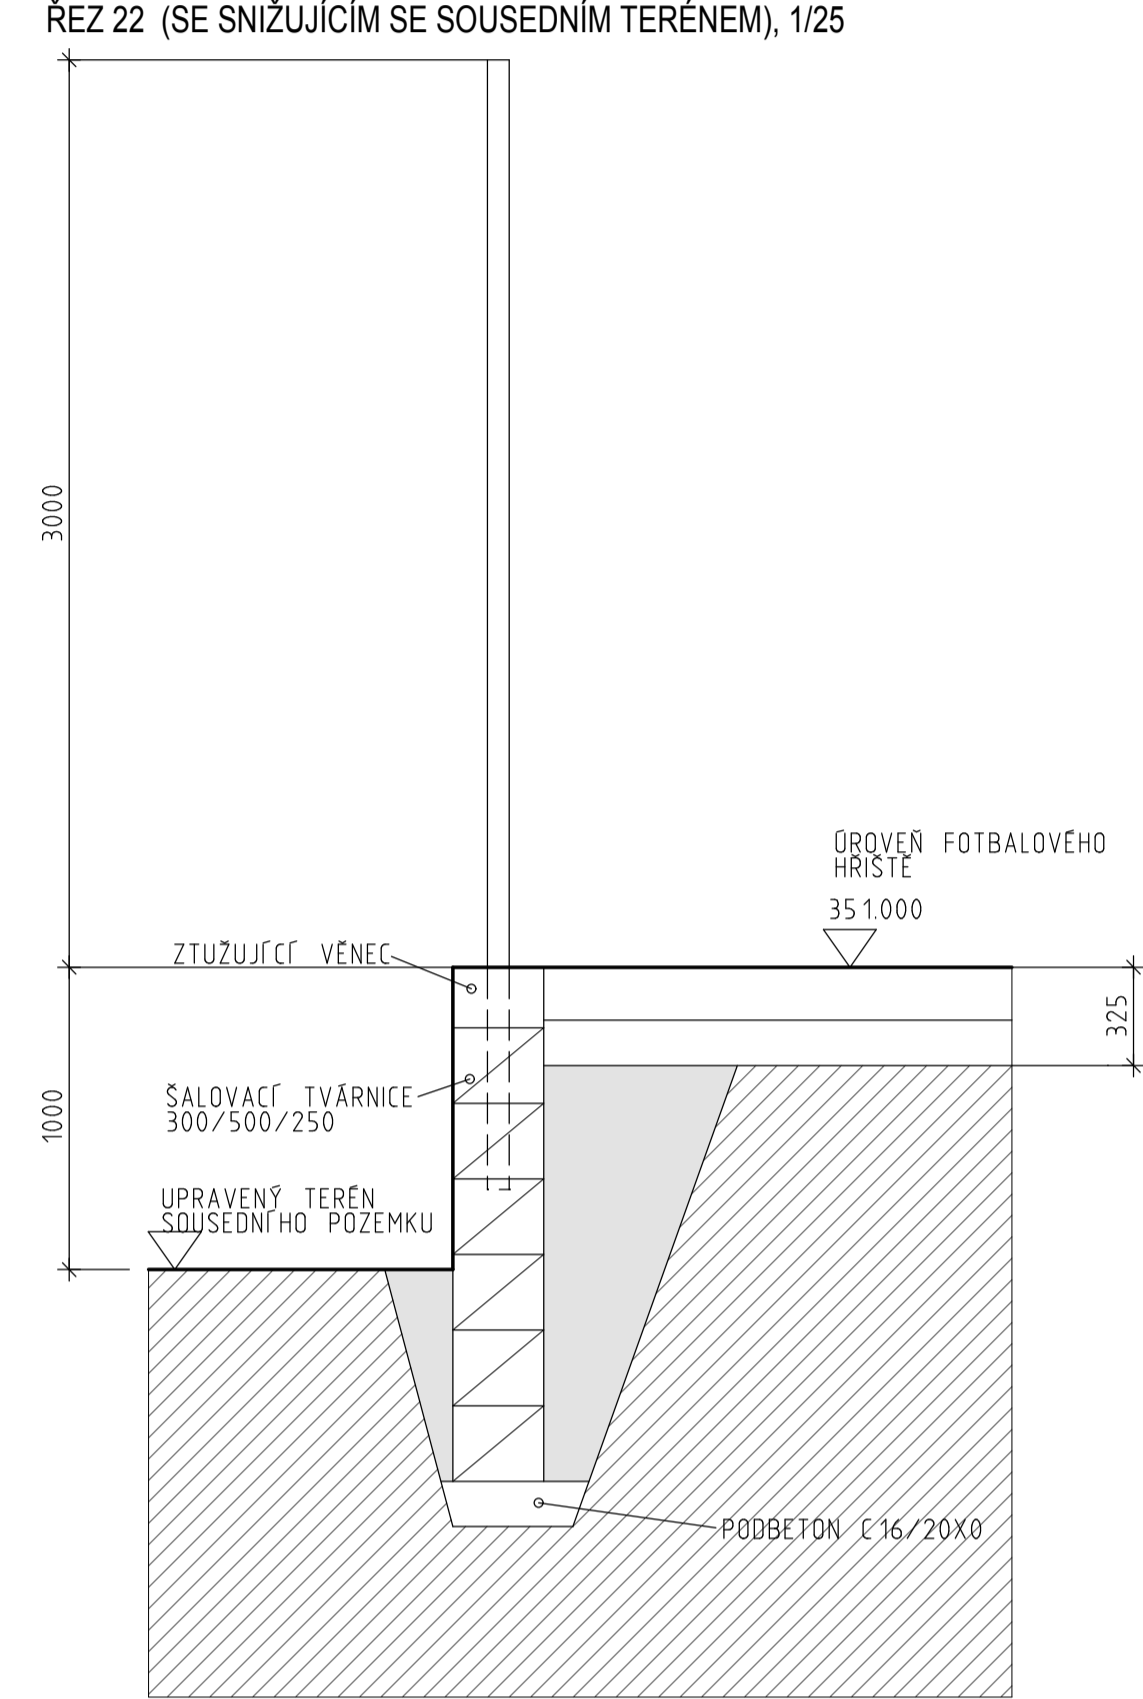


PŮDORYS FOTBALOVĚHO HRÁŠTĚ S NÁVRHEM OCHRANNÝCH SÍŤÍ

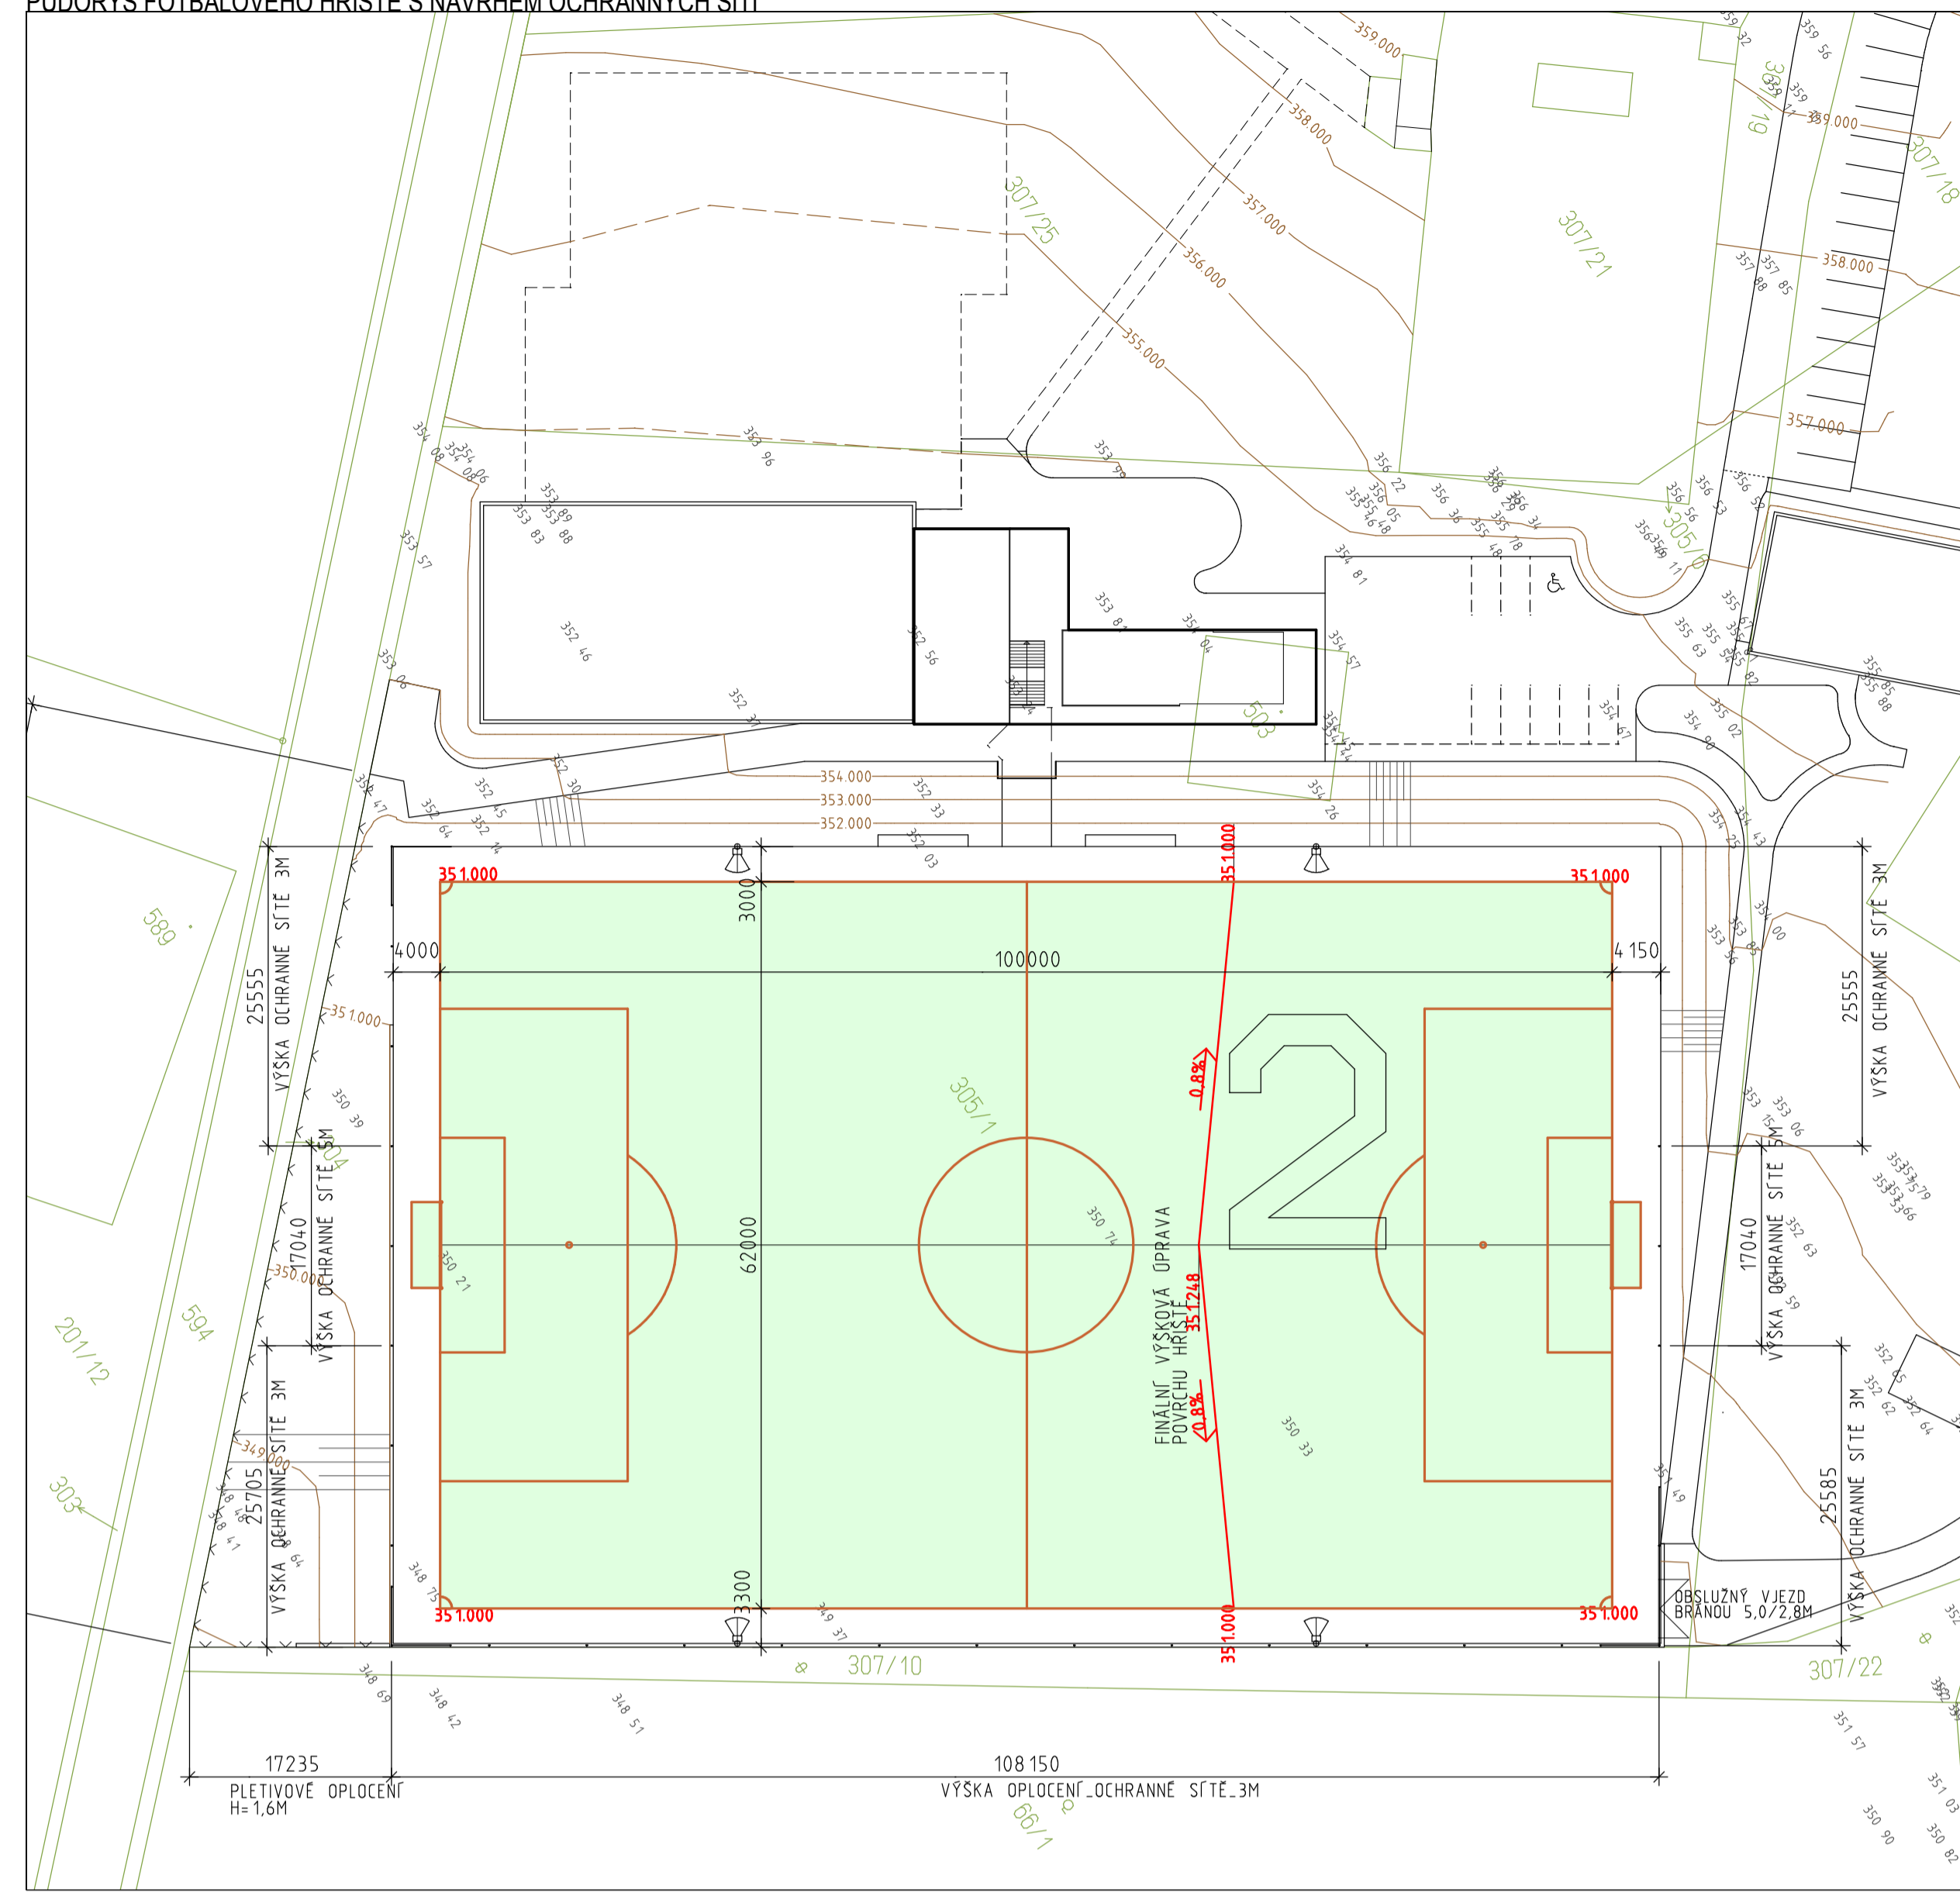


PŘÍČNÉ PROFILY / LINKA HTÚ

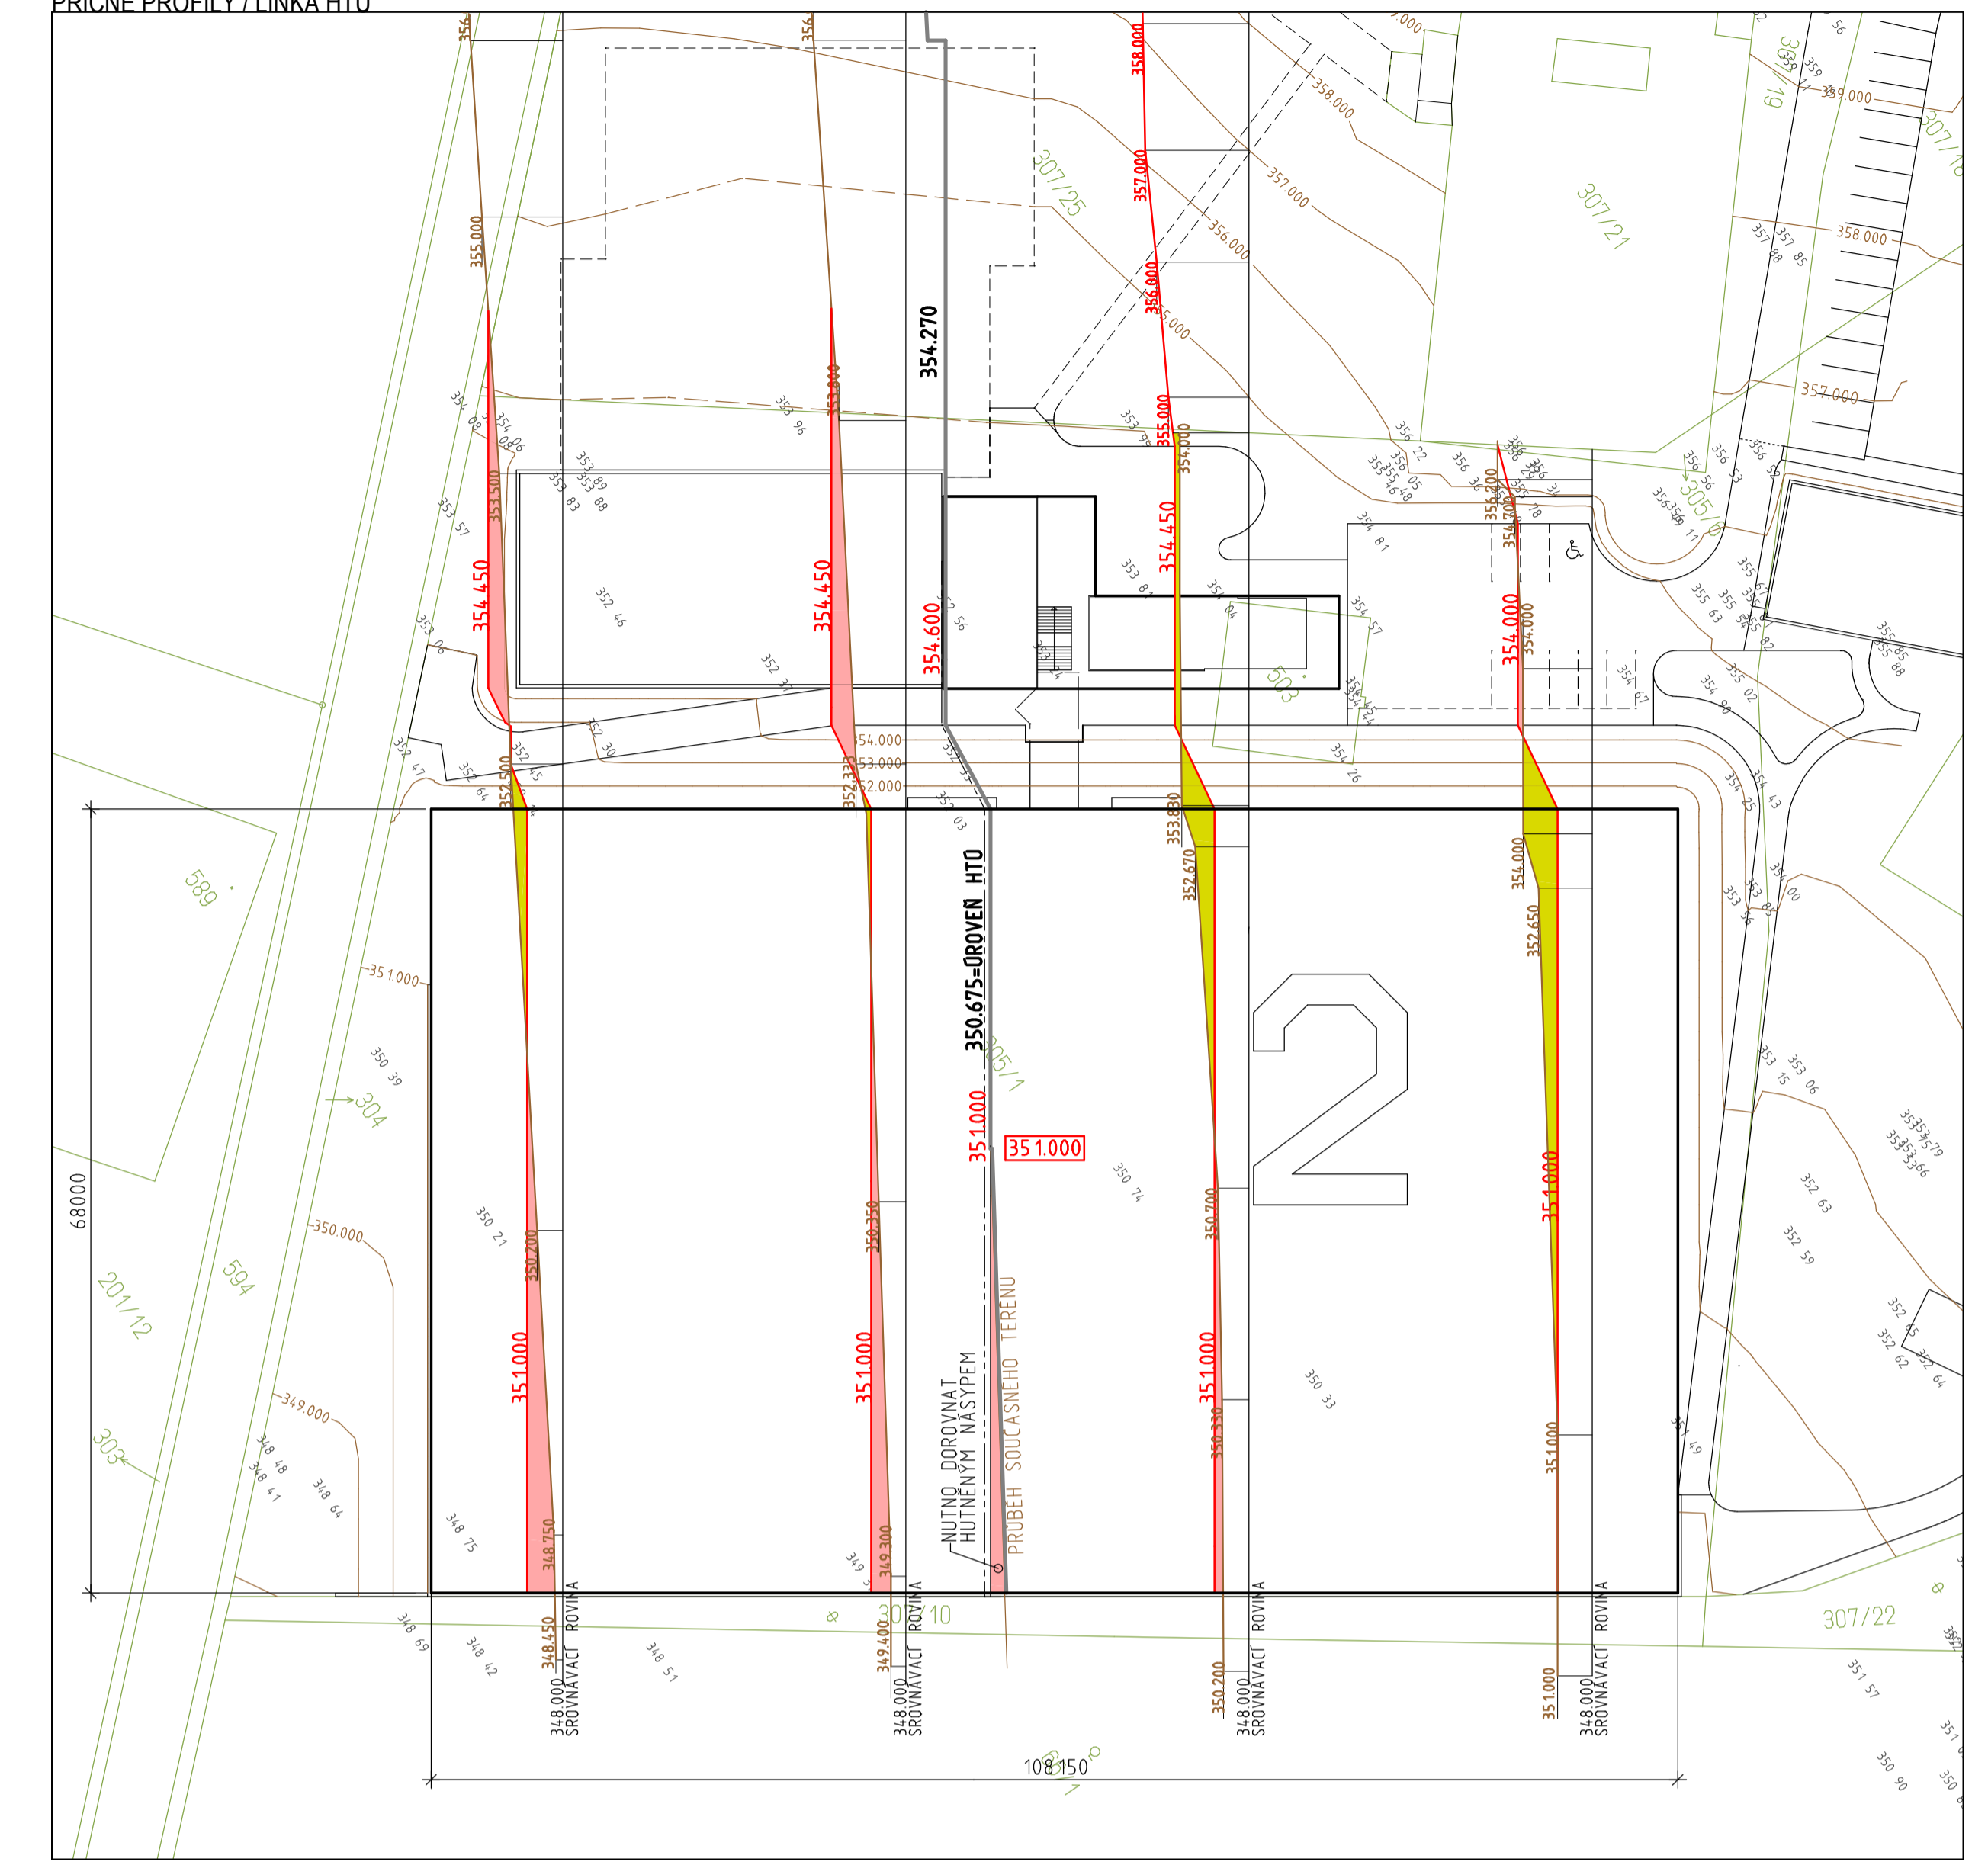

KRYTÉ TRENÉRSKÉ LAVIČKY U HRACÍ PLOCHY

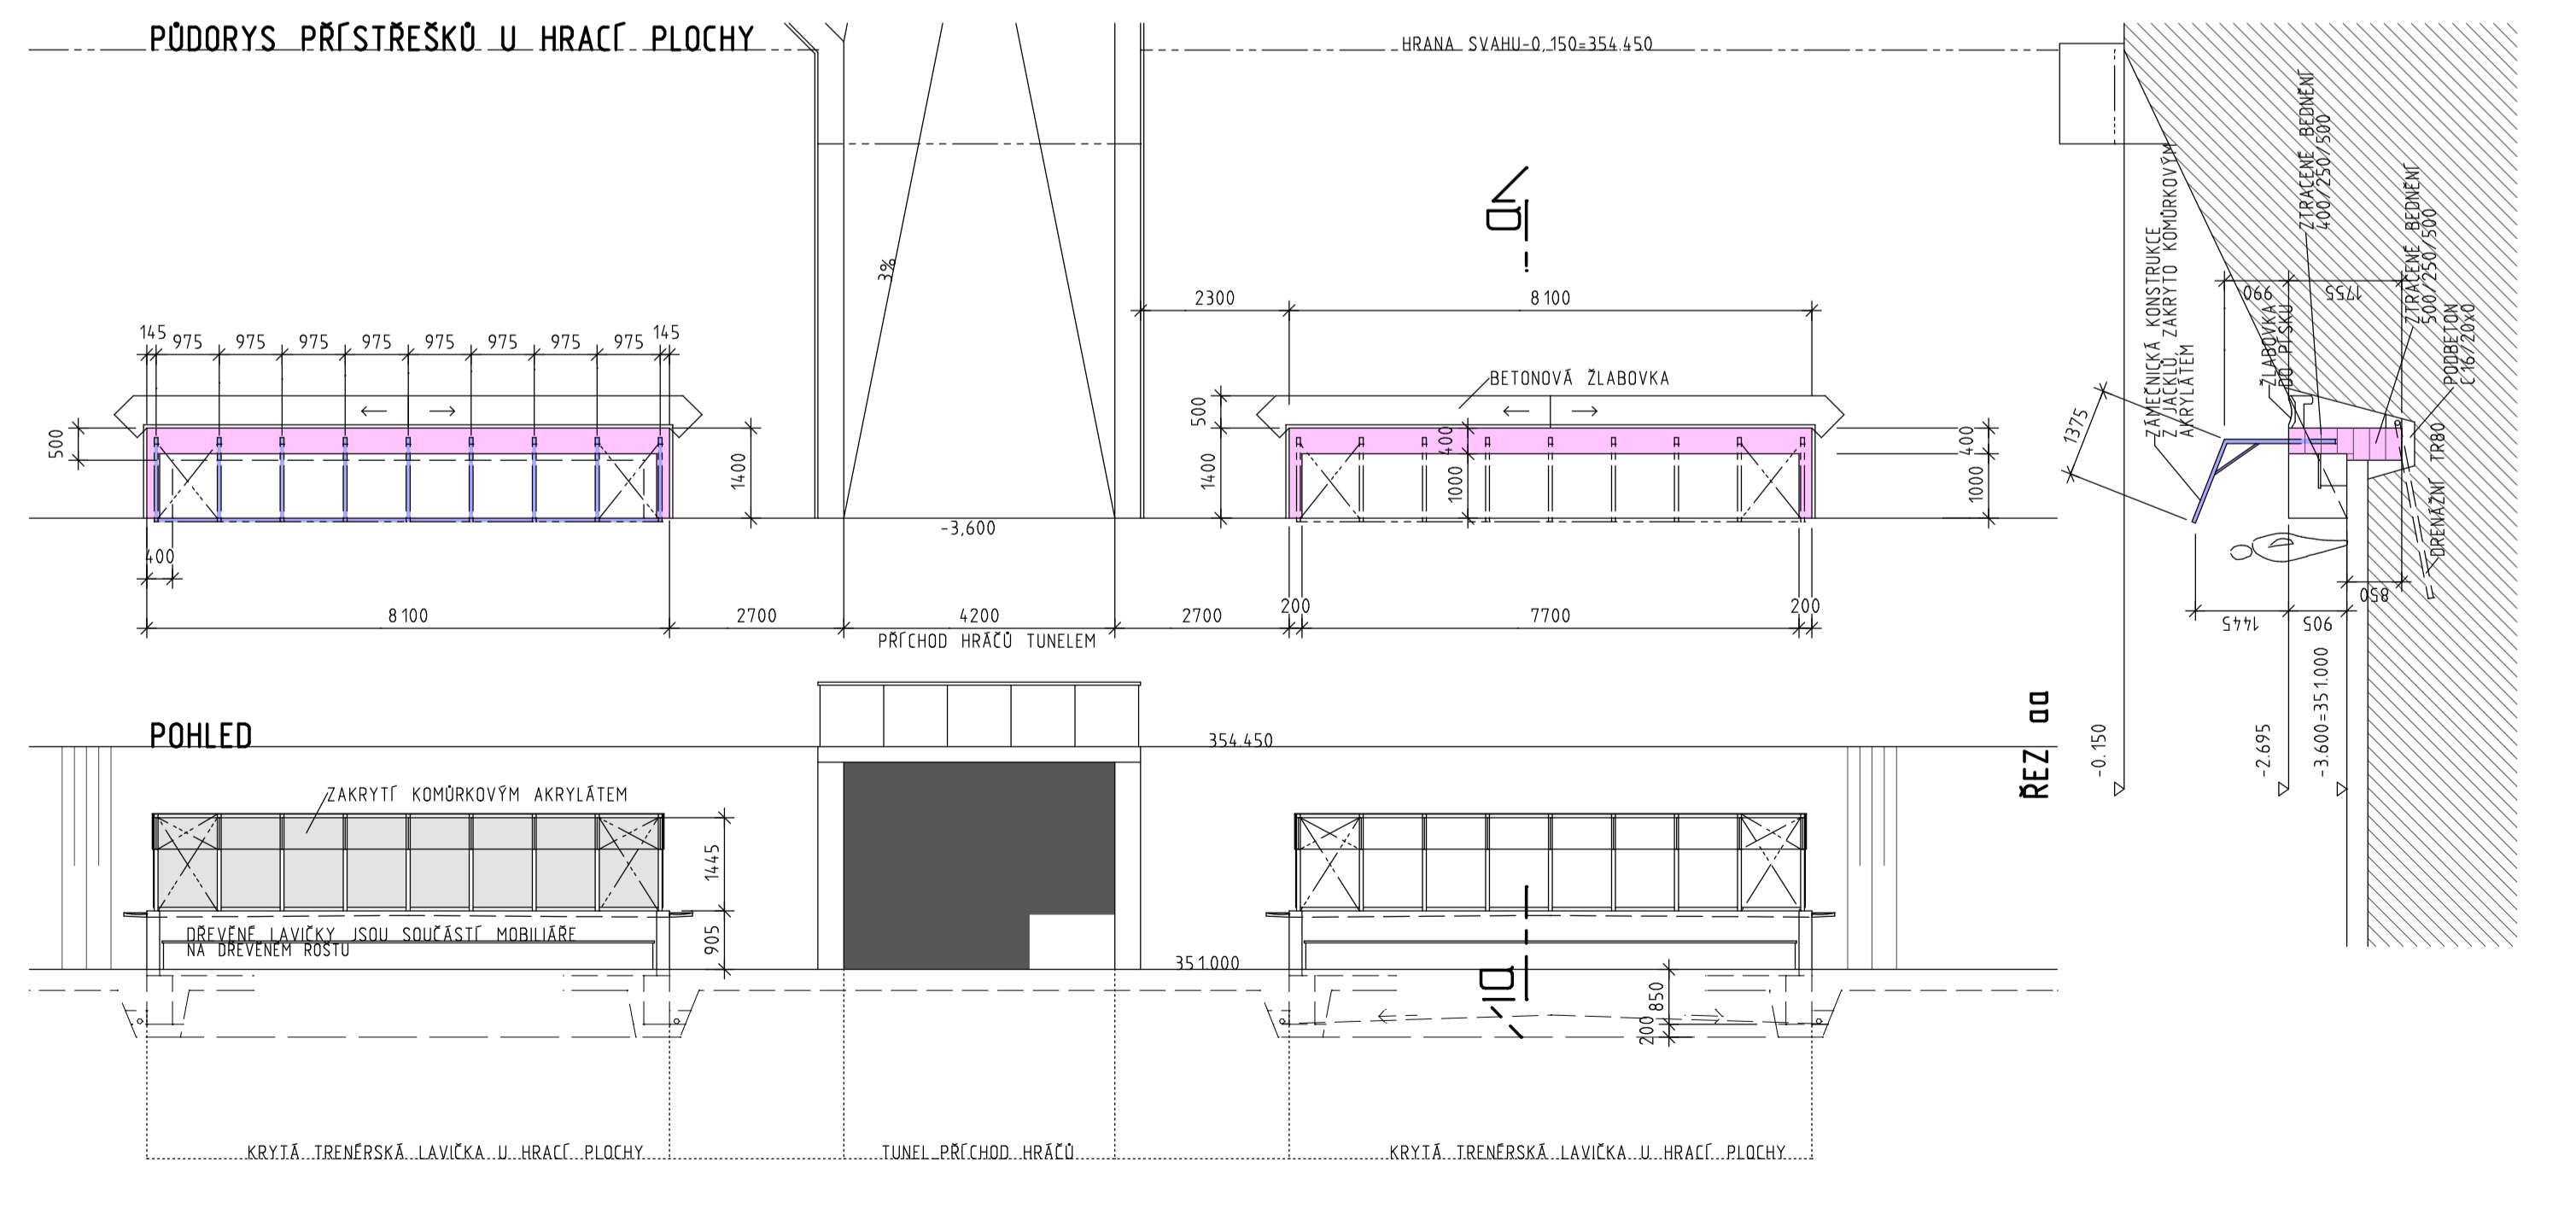

DRENÁŽE / ROZSAH OPĚRNÝCH ZDÍ HRÁŠTĚ

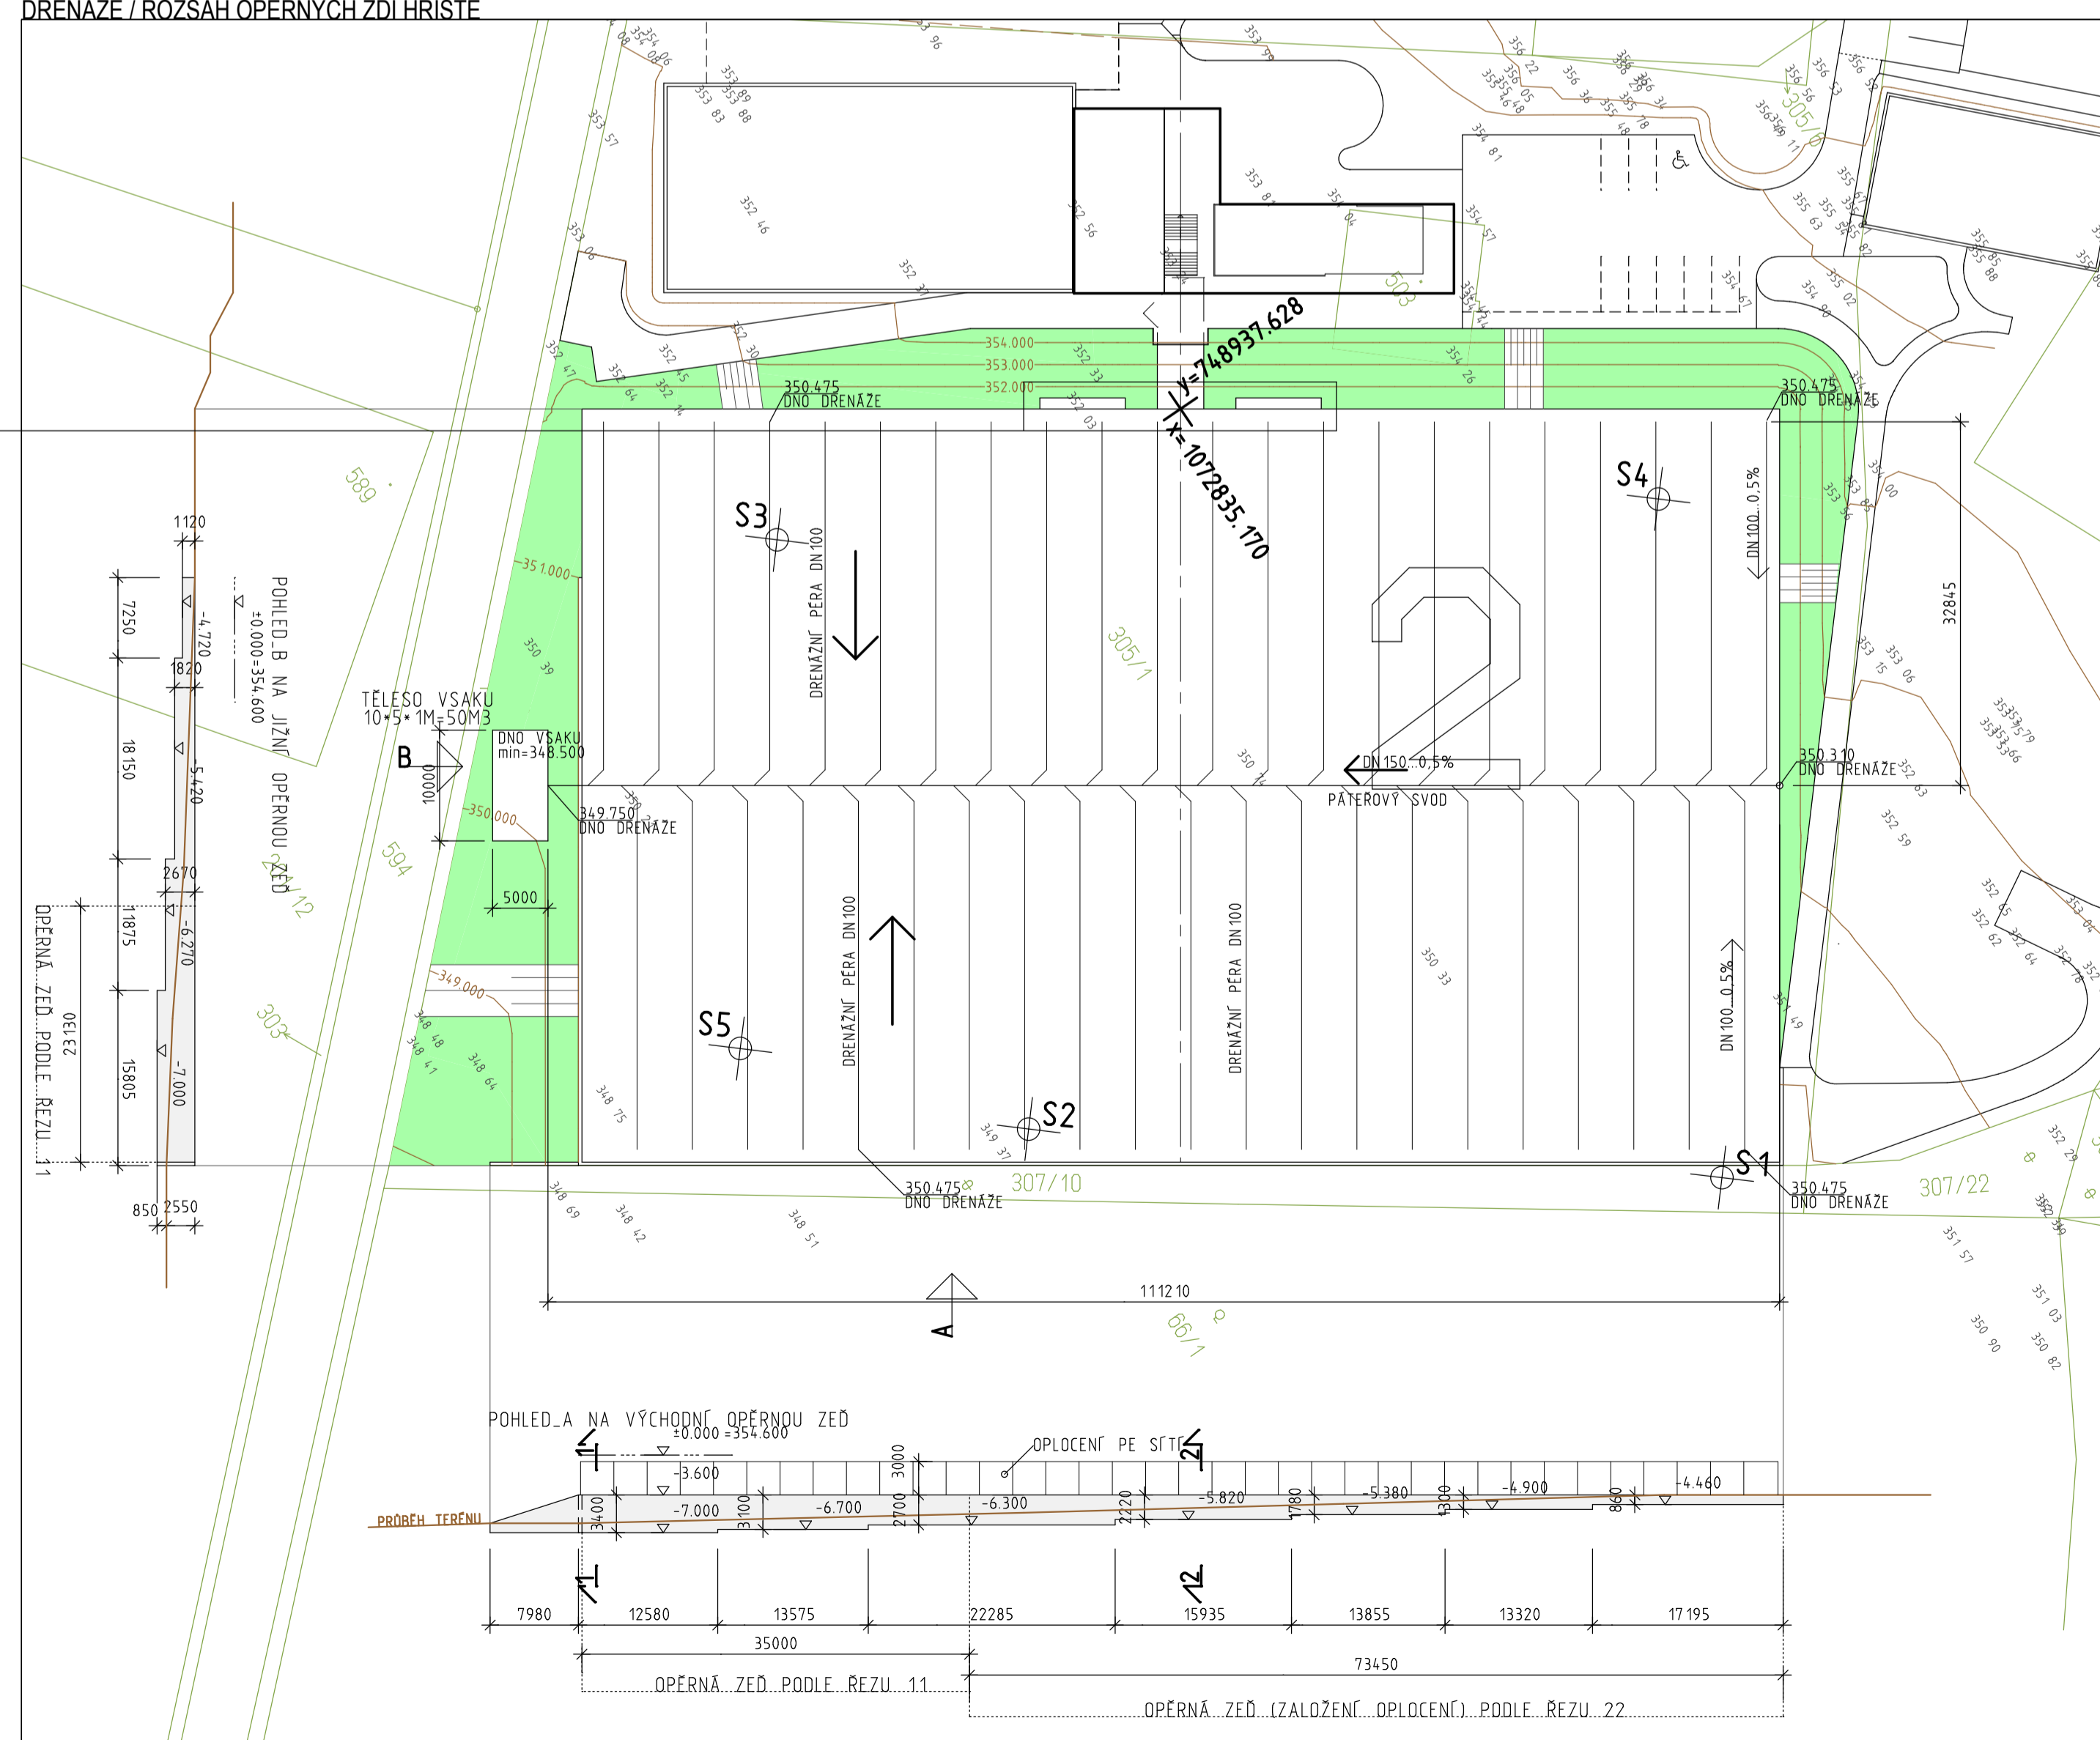

LEGENDA

[Symbol]	KATASTR NEMOVITOSTÍ
[Symbol]	ROSTLÝ TERÉN
[Symbol]	NÁVRHOVÁ LINKA HTÚ
[Symbol]	STÁVAJÍCÍ VÝŠKY
[Symbol]	NÁVRHOVANÉ VÝŠKY
[Symbol]	OPĚRNÉ MĚSTA GEOLOGICKÉ SONDY
[Symbol]	SPORTOVNĚ OPLOČENÍ (PE SÍŤE)
[Symbol]	PLETIVOVÉ OPLOČENÍ
[Symbol]	REFLEKTORY (alternativní)

OZNAČENÍ PROJEKTOVÝCH ČÁSTÍ


SOUŘADNICOVÝ SYSTÉM S-JTSK
 VÝŠKOVÝ SYSTÉM BALŤ pv
DOKUMENTACE PRO ÚZEMNÍ ŘÍZENÍ A STAVEBNÍ POVOLENÍ


