Územní plán Slap
návrh

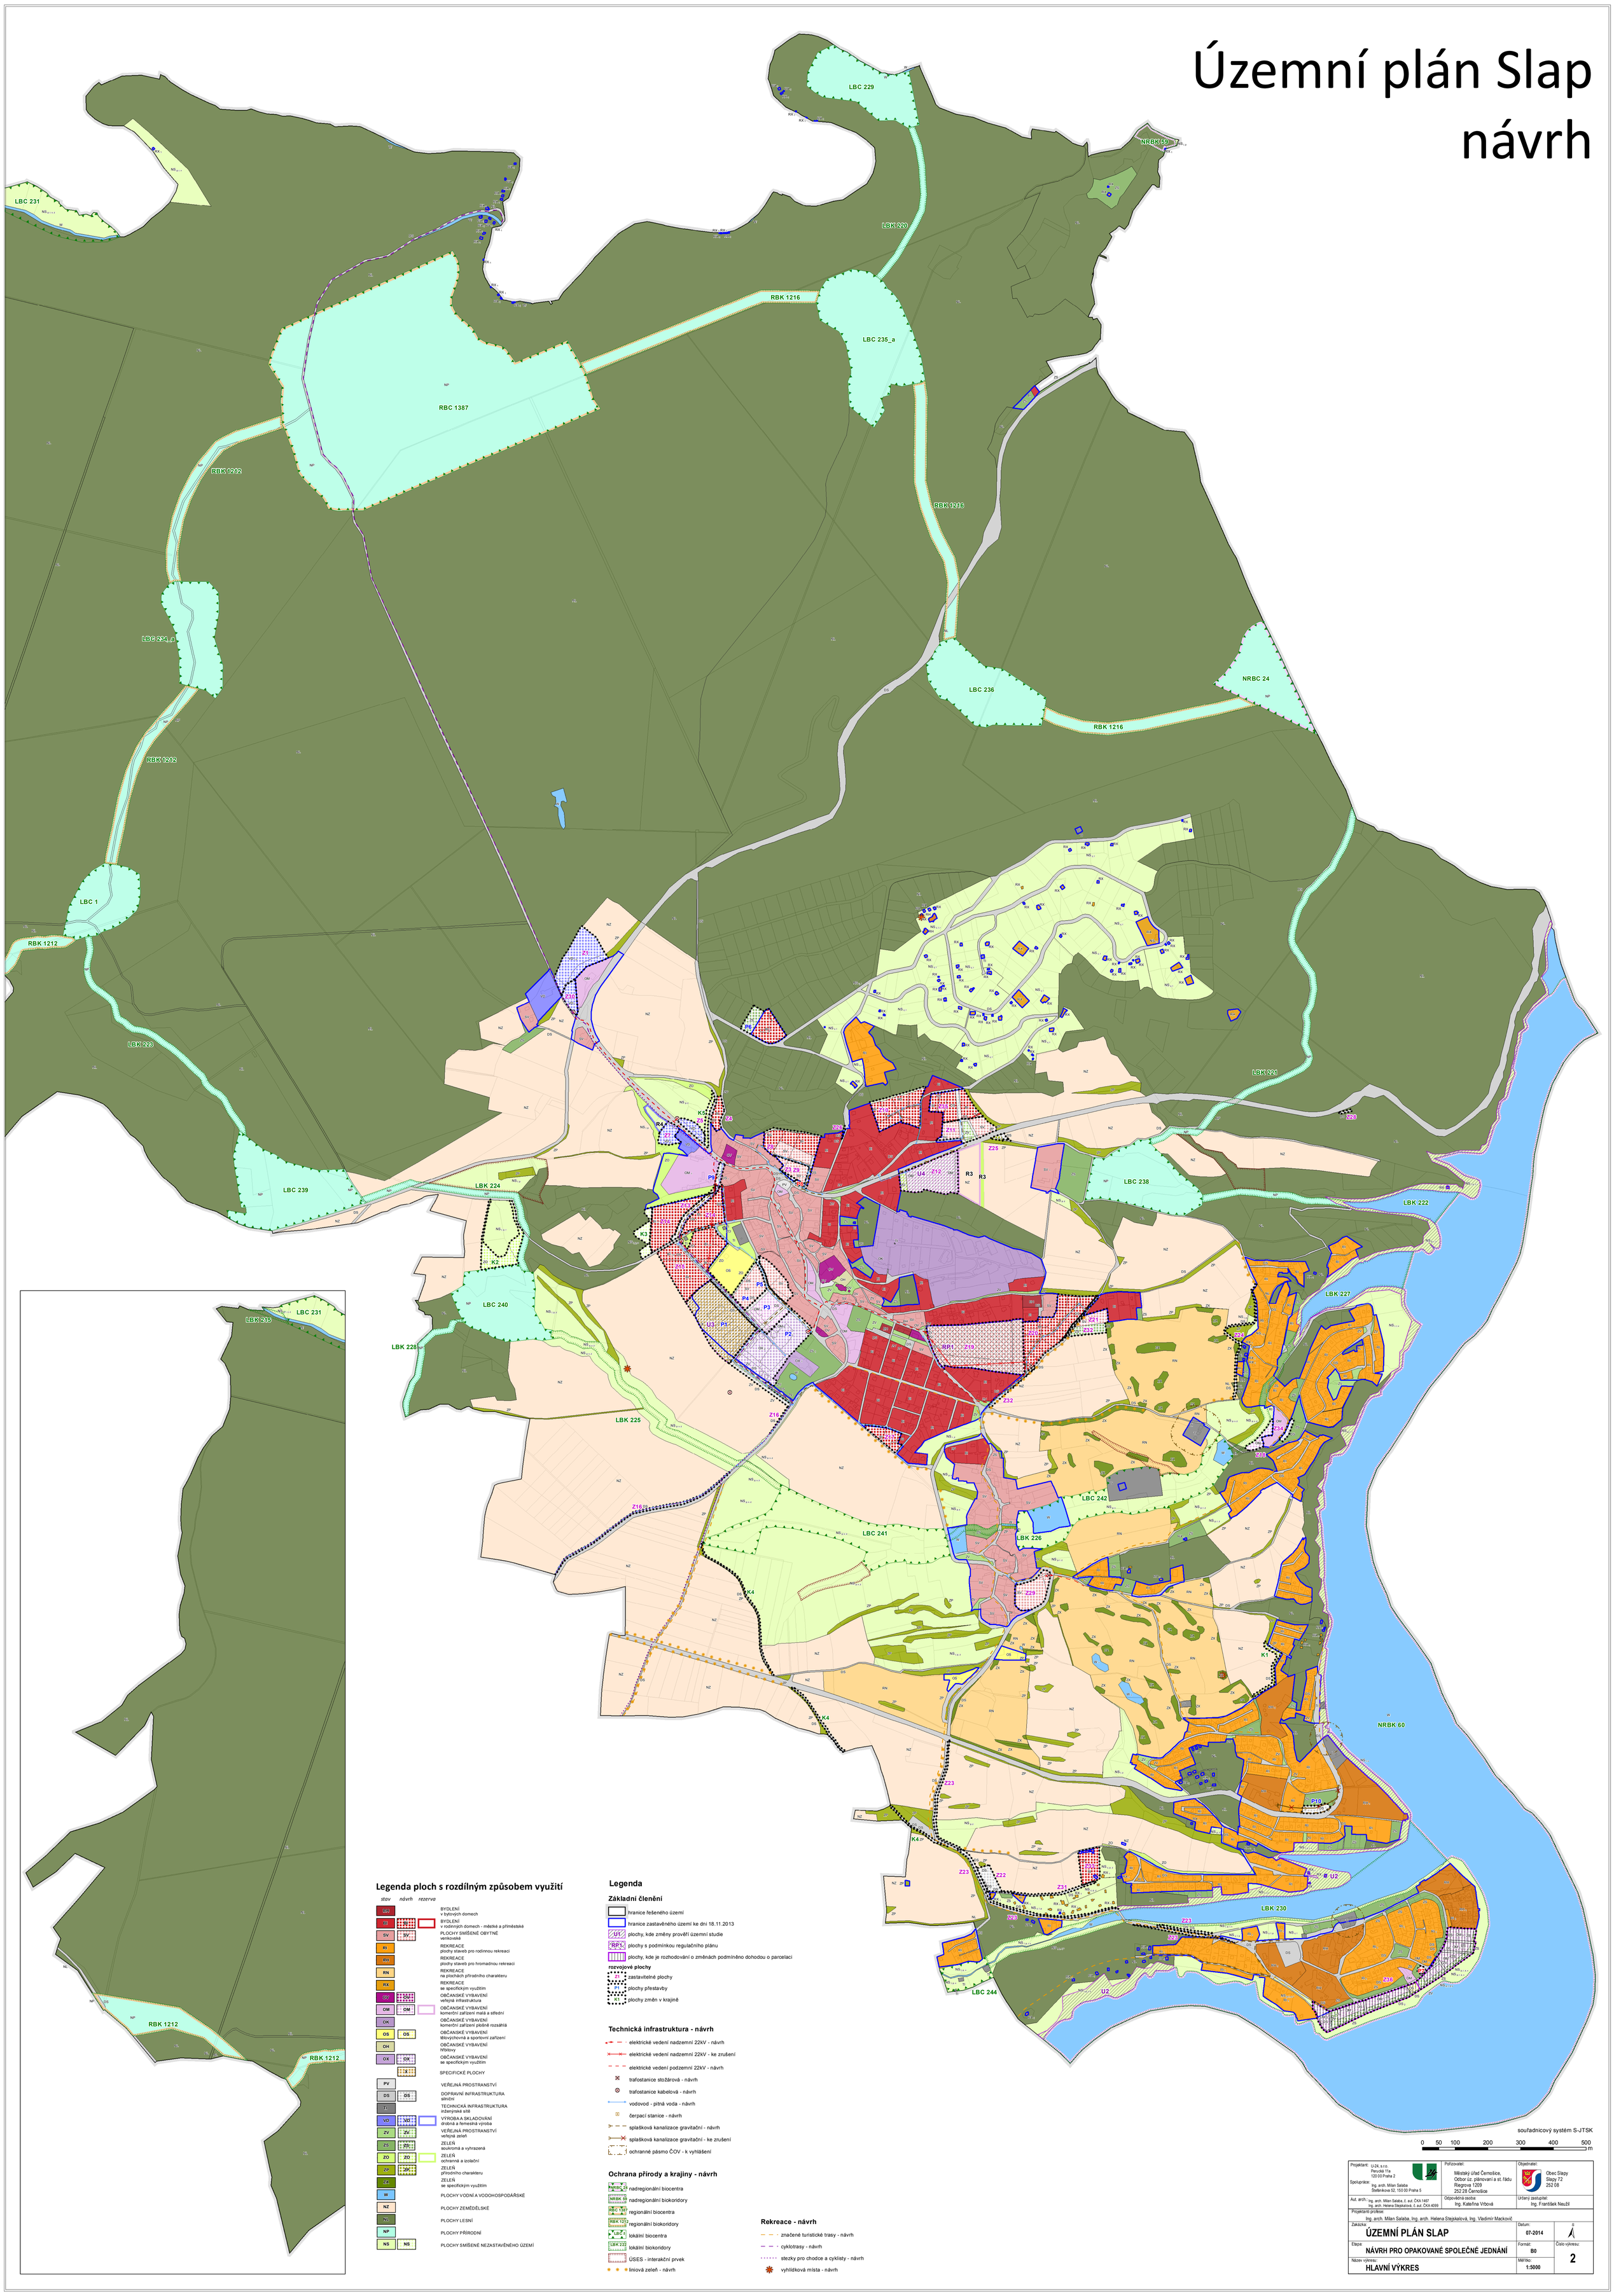

souřadnicový systém S-JTSK

0 50 100 200 300 400 500 m

Legenda ploch s rozdílným způsobem využití

stav návrh rezerva

- BI — BYDLENÍ v bytových domech
- BD — BYDLENÍ v rodinných domech - městské a příměstské
- SV — PLOCHY SMÍŠENÉ OBYTNÉ venkovské
- RI — REKREACE plochy staveb pro rodinnou rekreaci
- RH — REKREACE plochy staveb pro hromadnou rekreaci
- RN — REKREACE na plochách přírodního charakteru
- RX — REKREACE se specifickým využitím
- OV — OV — OBČANSKÉ VYBAVENÍ veřejná infrastruktura
- OM — OM — OBČANSKÉ VYBAVENÍ komerční zařízení malá a střední
- OK — OBČANSKÉ VYBAVENÍ komerční zařízení plošně rozsáhlá
- OS — OS — OBČANSKÉ VYBAVENÍ tělovýchovná a sportovní zařízení
- OH — OBČANSKÉ VYBAVENÍ hřbitovy
- OX — OX — OBČANSKÉ VYBAVENÍ se specifickým využitím
- X — SPECIFICKÉ PLOCHY
- PV — VEŘEJNÁ PROSTRANSTVÍ
- DS — DS — DOPRAVNÍ INFRASTRUKTURA silniční
- TI — TECHNICKÁ INFRASTRUKTURA inženýrské sítě
- VD — VD — VÝROBA A SKLADOVÁNÍ drobná a řemeslná výroba
- ZV — ZV — VEŘEJNÁ PROSTRANSTVÍ veřejná zeleň
- ZS — ZS — ZELEŇ soukromá a vyhrazená
- ZO — ZO — ZELEŇ ochranná a izolační
- ZP — ZP — ZELEŇ přírodního charakteru
- ZX — ZELEŇ se specifickým využitím
- W — PLOCHY VODNÍ A VODOHOSPODÁŘSKÉ
- NZ — PLOCHY ZEMĚDĚLSKÉ
- NL — PLOCHY LESNÍ
- NP — PLOCHY PŘÍRODNÍ
- NS — NS — PLOCHY SMÍŠENÉ NEZASTAVĚNÉHO ÚZEMÍ

Legenda

Základní členění

- hranice řešeného území
- hranice zastavěného území ke dni 18.11.2013
- U1 — plochy, kde změny prověří územní studie
- RP1 — plochy s podmínkou regulačního plánu
- plochy, kde je rozhodování o změnách podmíněno dohodou o parcelaci

rozvojové plochy

- Z1 — zastavitelné plochy
- P1 — plochy přestavby
- K1 — plochy změn v krajině

Technická infrastruktura - návrh

- elektrické vedení nadzemní 22kV - návrh
- elektrické vedení nadzemní 22kV - ke zrušení
- elektrické vedení podzemní 22kV - návrh
- trafostanice stožárová - návrh
- trafostanice kabelová - návrh
- vodovod - pitná voda - návrh
- čerpací stanice - návrh
- splašková kanalizace gravitační - návrh
- splašková kanalizace gravitační - ke zrušení
- ochranné pásmo ČOV - k vyhlášení

Ochrana přírody a krajiny - návrh

- NRBC 24 — nadregionální biocentra
- NRBK 59 — nadregionální biokoridory
- RBC 1387 — regionální biocentra
- RBK 1212 — regionální biokoridory
- LBC 1 — lokální biocentra
- LBK 222 — lokální biokoridory
- ÚSES - interakční prvek
- liniová zeleň - návrh

Rekreace - návrh

- značené turistické trasy - návrh
- cyklotrasy - návrh
- stezky pro chodce a cyklisty - návrh
- vyhlídková místa - návrh

Projektant: U-24, s.r.o. Perucká 11a 120 00 Praha 2 Spolupráce: Ing. arch. Milan Salaba Šafaříkova 52, 150 00 Praha 5	Pořizovatel: Městský úřad Čermošice, Odbor úz. plánování a st. řádu Riegrova 1209 252 28 Čermošice	Objednatel: Obec Slapy Slapy 72 252 08
Aut. arch.: Ing. arch. Milan Salaba, č. aut. ČKA 1487 Ing. arch. Helena Stejskalová, č. aut. ČKA 4099	Odpovědná osoba: Ing. Kateřina Vrbová	Určený zastupitel: Ing. František Neužil
Projektanti profese: Ing. arch. Milan Salaba, Ing. arch. Helena Stejskalová, Ing. Vladimír Mackovič		
Zakázka: **ÚZEMNÍ PLÁN SLAP**		Datum: 07-2014
Etapa: **NÁVRH PRO OPAKOVANÉ SPOLEČNÉ JEDNÁNÍ**		Formát: B0
Název výkresu: **HLAVNÍ VÝKRES**		Měřítko: 1:5000
		Číslo výkresu: 2