



Územní plán Slap návrh

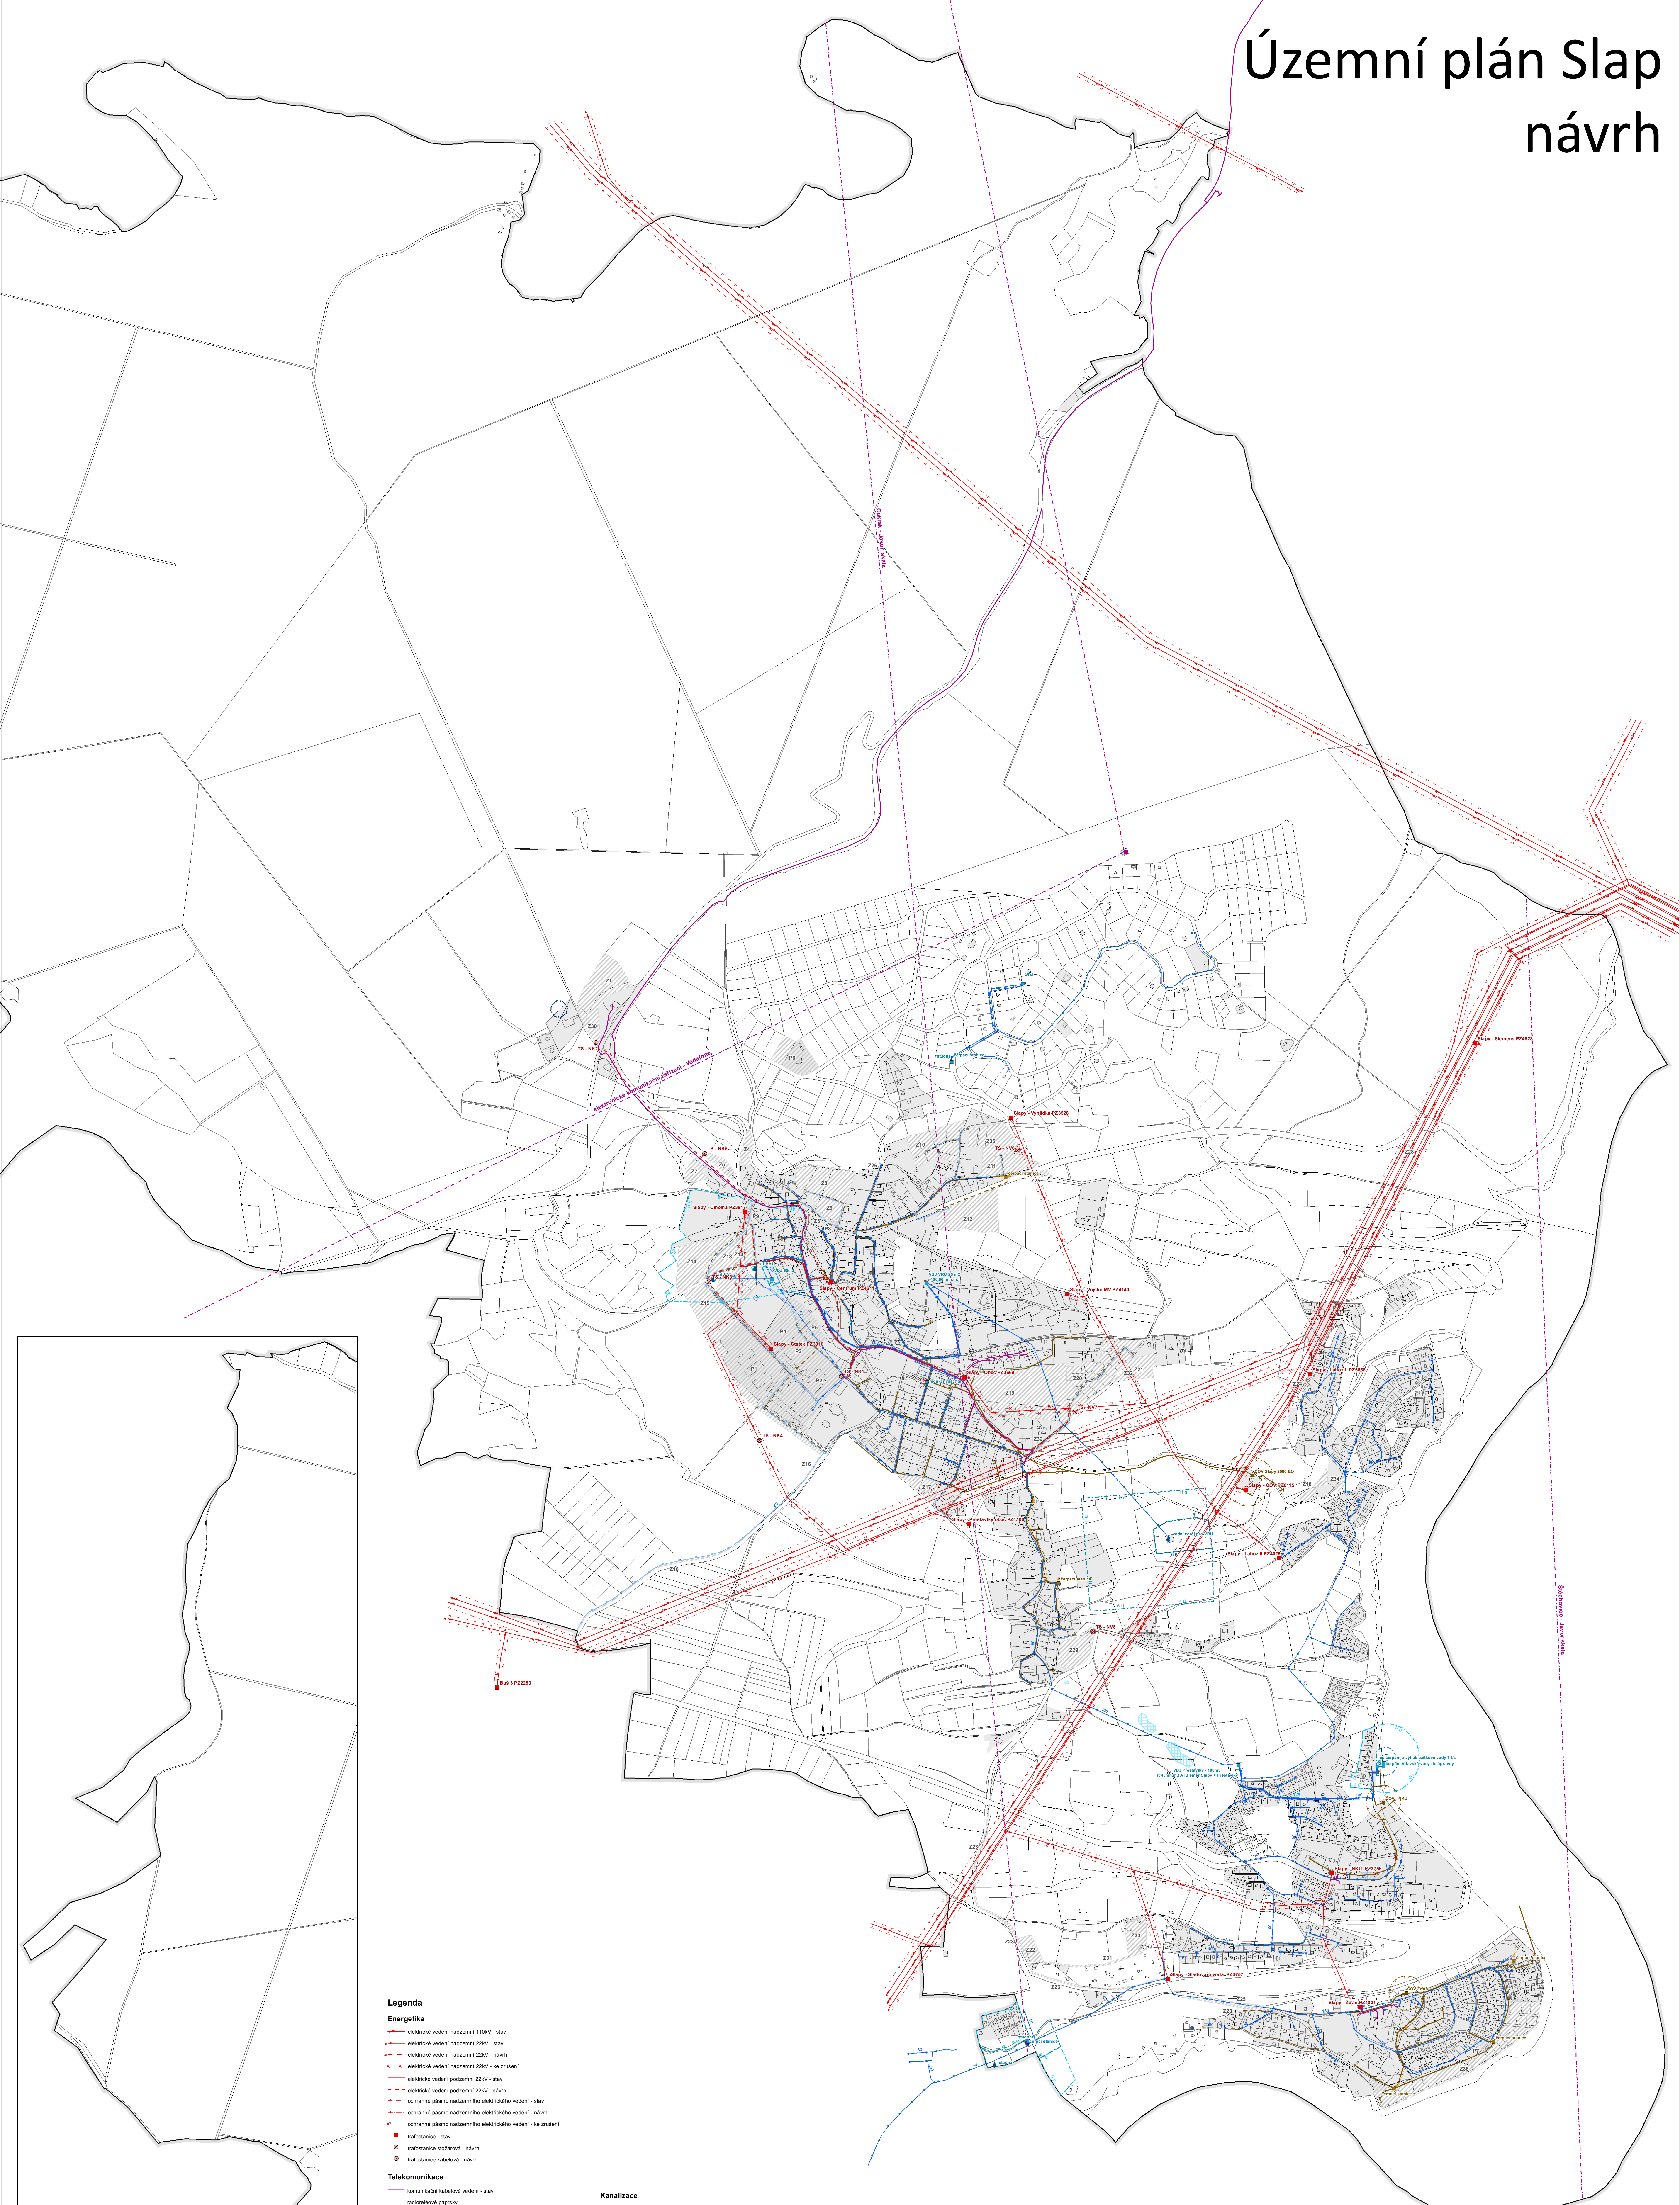

- Legenda**
- Energetika**
- elektrická vedení nadzemní 110kV - stav
 - elektrická vedení nadzemní 22kV - stav
 - elektrická vedení nadzemní 22kV - návrh
 - elektrická vedení nadzemní 22kV - ke zrušení
 - elektrická vedení podzemní 22kV - stav
 - elektrická vedení podzemní 22kV - návrh
 - ochranné pásmo nadzemního elektrického vedení - stav
 - ochranné pásmo nadzemního elektrického vedení - návrh
 - ochranné pásmo nadzemního elektrického vedení - ke zrušení
 - trafostanice - stav
 - × trafostanice šikávková - návrh
 - trafostanice kabuková - návrh
- Telekomunikace**
- satelitní kabelové vedení - stav
 - rádiové pásmo
 - výšlač D2
- Vodní hospodářství**
- ▲ vodní zdroj
 - ochranné pásmo vodního zdroje - I
 - ochranné pásmo vodního zdroje - IIa
 - ochranné pásmo vodního zdroje - IIb
 - ochranné pásmo vodního zdroje - neopodstatněné
 - vodovod - pitná voda - stav
 - vodovod - pitná voda - návrh
 - vodovod - výtlak - pitná voda - stav
 - vodovod - výtlak - pitná voda - návrh
 - vodovod - užitková voda - stav
 - objekty na vodovodní síti (vodějem, čerpací stanice, ...) - stav
 - rešenční nádrže - stav
- Kanalizace**
- splšková kanalizace gravitační - stav
 - splšková kanalizace gravitační - návrh
 - splšková kanalizace - vytlak - stav
 - splšková kanalizace - vytlak - návrh
 - ČOV - stav
 - ČOV - návrh
 - čerpací stanice - stav
 - čerpací stanice - návrh
 - ochranné pásmo ČOV - stav
 - ochranné pásmo ČOV - k vyhlášení
- Obecné jevy**
- hranice řešeného území
 - zastavěné území ke dni 15.11.2013
 - zastavěné plochy a plochy přestavby

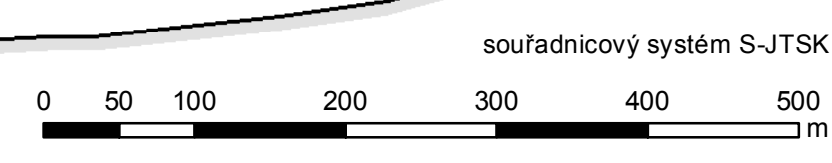

Popis: ÚZP, s.r.o. Popis: ÚZP, s.r.o. Sponzor: Ing. arch. Vladimír Štěpánek, Stavebník: ÚZP, s.r.o. Aut. návrh: Ing. arch. Vladimír Štěpánek, Ing. arch. Vladimír Štěpánek, Ing. arch. Vladimír Štěpánek			
ÚZEMNÍ PLÁN SLAP NÁVRH PRO OPAKOVANÉ SPOLEČNÉ JEDNÁNÍ VÝKRES TECHNICKÉ INFRASTRUKTURY		Datum: 07-2014 Číslo: 88 Měřítko: 1:5000	Strana: 10