

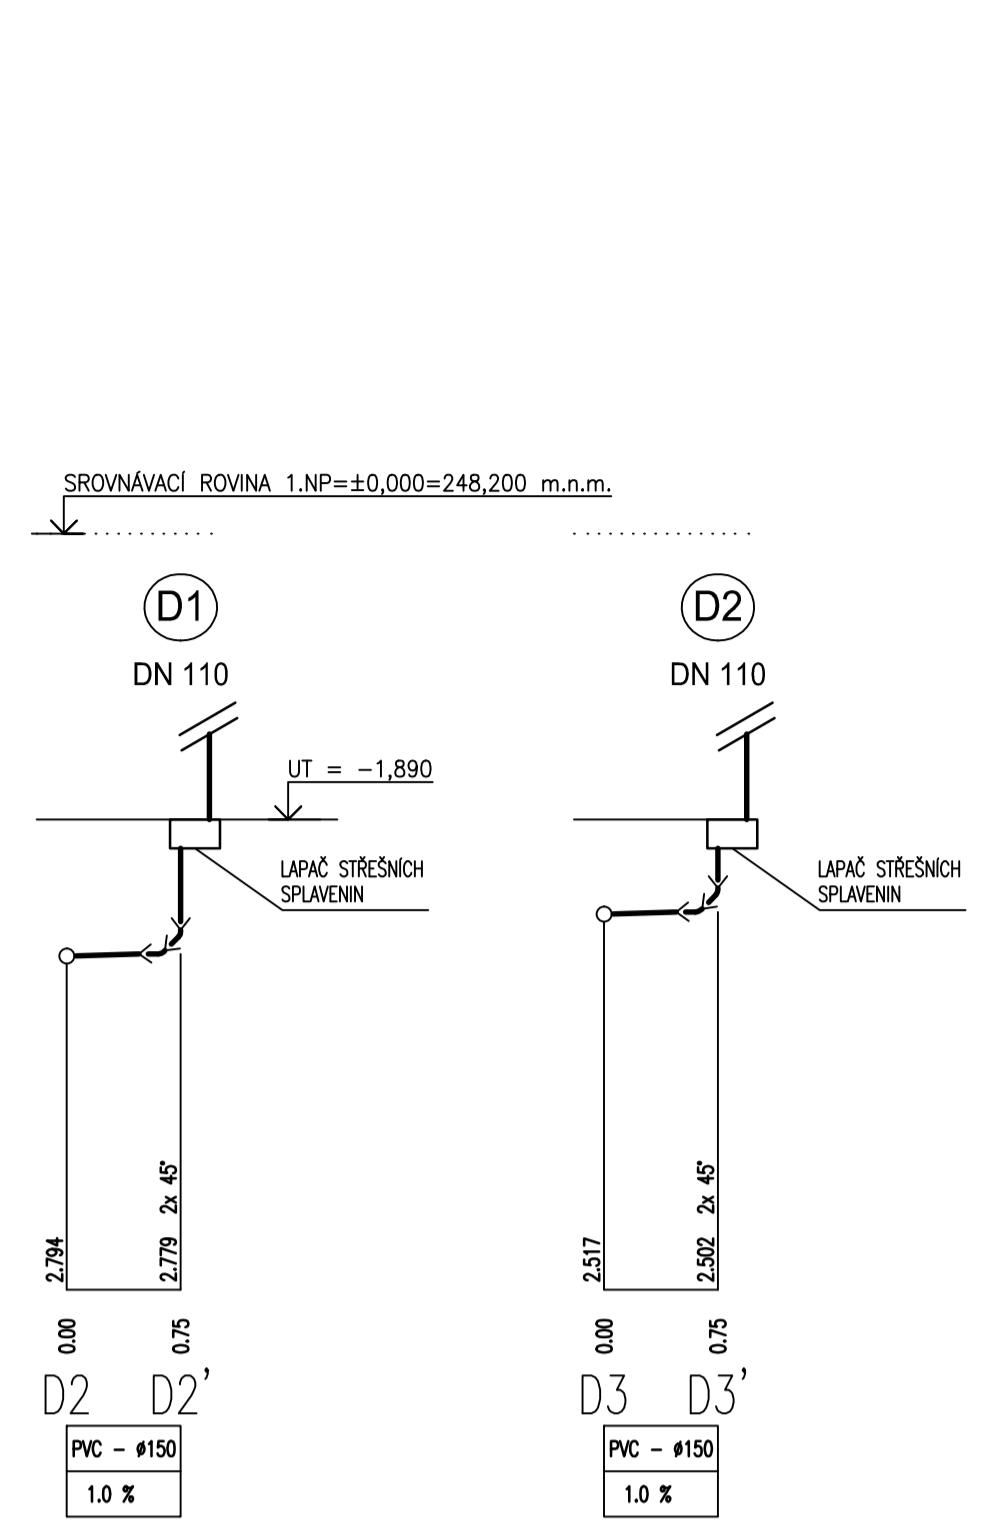
 


PODÉLNÝ ŘEZ DEŠŤOVOU KANALIZACÍ

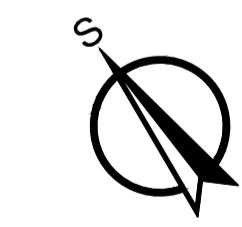

PODÉLNÝ ŘEZ SPLAŠKOVOU KANALIZACÍ

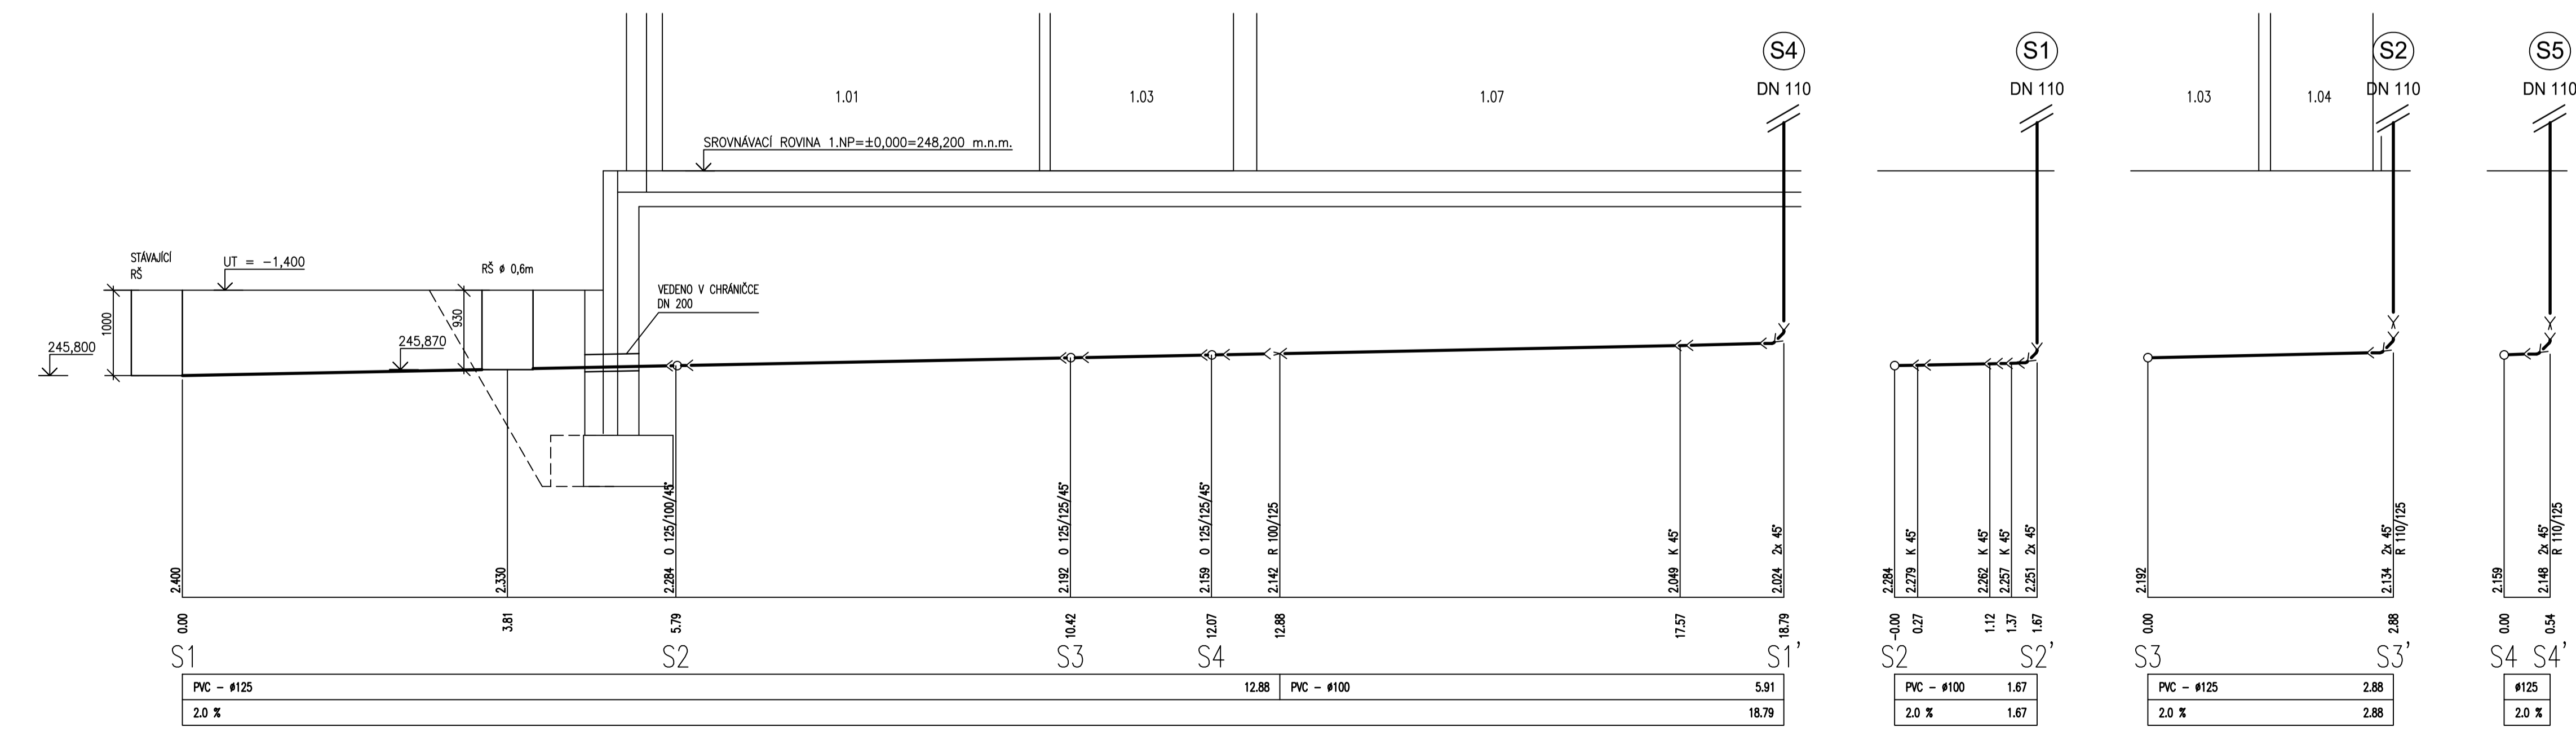

+0.000 = 248.200 m.n.m. VÝŠKOVÝ SYSTÉM B.P.V.

OP:	KOOPERANT:	AUTORIZAČNÍ BAŤSTVO:
ZADAVATEL:	Obecní úřad Slápy 72	
AKCE:	TELEOČIŠŤOVNÁ ZS A MŠ	
PROJEKTOVÝ STUPEŇ:	DOKUMENTACE PRO PROVEDENÍ STAVBY	
HP:	ING. PETR DVOŘÁK	DATAUM: 06/2018
ZODPOVĚDNÝ PROJEKTANT:	JAN HÁNA	ZAKAZKA Č.: 30/2018
VYPRACOVAL:	ALENA VOŠOLANOVÁ	MĚŘITKO: 1:50
PROFESÍ:	ZDRAVOTECHNIKA	ČÍSLO PANE: D.1.4.1
VYKRES:	KANALIZACE - PODÉLNÉ ŘEZY	C.V.: 05