


C

A

LEGENDA MÍSTNOSTÍ:

MÍSTNOST	PODLAHA	SKLADBA	STĚNY	STROP	SKLADBA
2.01 ÚKLID	2,50	KER.DLAŽBA	P.5	KERAMICKÝ OKLAD	SDK+2,900, MALBA PP.1
2.02 SCHODIŠTĚ	6,87	PVC	P.3	MALBA	SDK+2,900, MALBA PP.1
2.03 CHODBA	16,36	PVC	P.4	MALBA	SDK+2,900, MALBA PP.1
2.04 PŘEDSÍŇKA WC-DIVKY	1,84	KER.DLAŽBA	P.5	KERAMICKÝ OKLAD	SDK+2,900, MALBA PP.1
2.05 WC-DIVKY	2,08	KER.DLAŽBA	P.5	KERAMICKÝ OKLAD	SDK+2,900, MALBA PP.2
2.06 ŠATNA-DIVKY	8,47	PVC	P.4	MALBA	SDK+2,900, MALBA PP.1
2.07 SPRCHY-DIVKY	3,89	KER.DLAŽBA	P.5	KERAMICKÝ OKLAD	SDK+2,900, MALBA PP.2
2.08 WC-CHLAPCI	2,08	KER.DLAŽBA	P.5	KERAMICKÝ OKLAD	SDK+2,900, MALBA PP.2
2.09 PŘEDSÍŇKA WC-CHLAPCI	1,84	KER.DLAŽBA	P.5	KERAMICKÝ OKLAD	SDK+2,900, MALBA PP.1
2.10 ŠATNA-CHLAPCI	10,43	PVC	P.4	MALBA	SDK+2,900, MALBA PP.1
2.11 SPRCHY-CHLAPCI	3,92	KER.DLAŽBA	P.5	KERAMICKÝ OKLAD	SDK+2,900, MALBA PP.2
2.12 WC-CHLAPCI	1,96	KER.DLAŽBA	P.5	KERAMICKÝ OKLAD	SDK+2,900, MALBA PP.2


POZN. - VEŠKERÉ PODLAHY MAJÍ SOUL. v 50 mm ZE STĚNĚ PODLAHOVINY

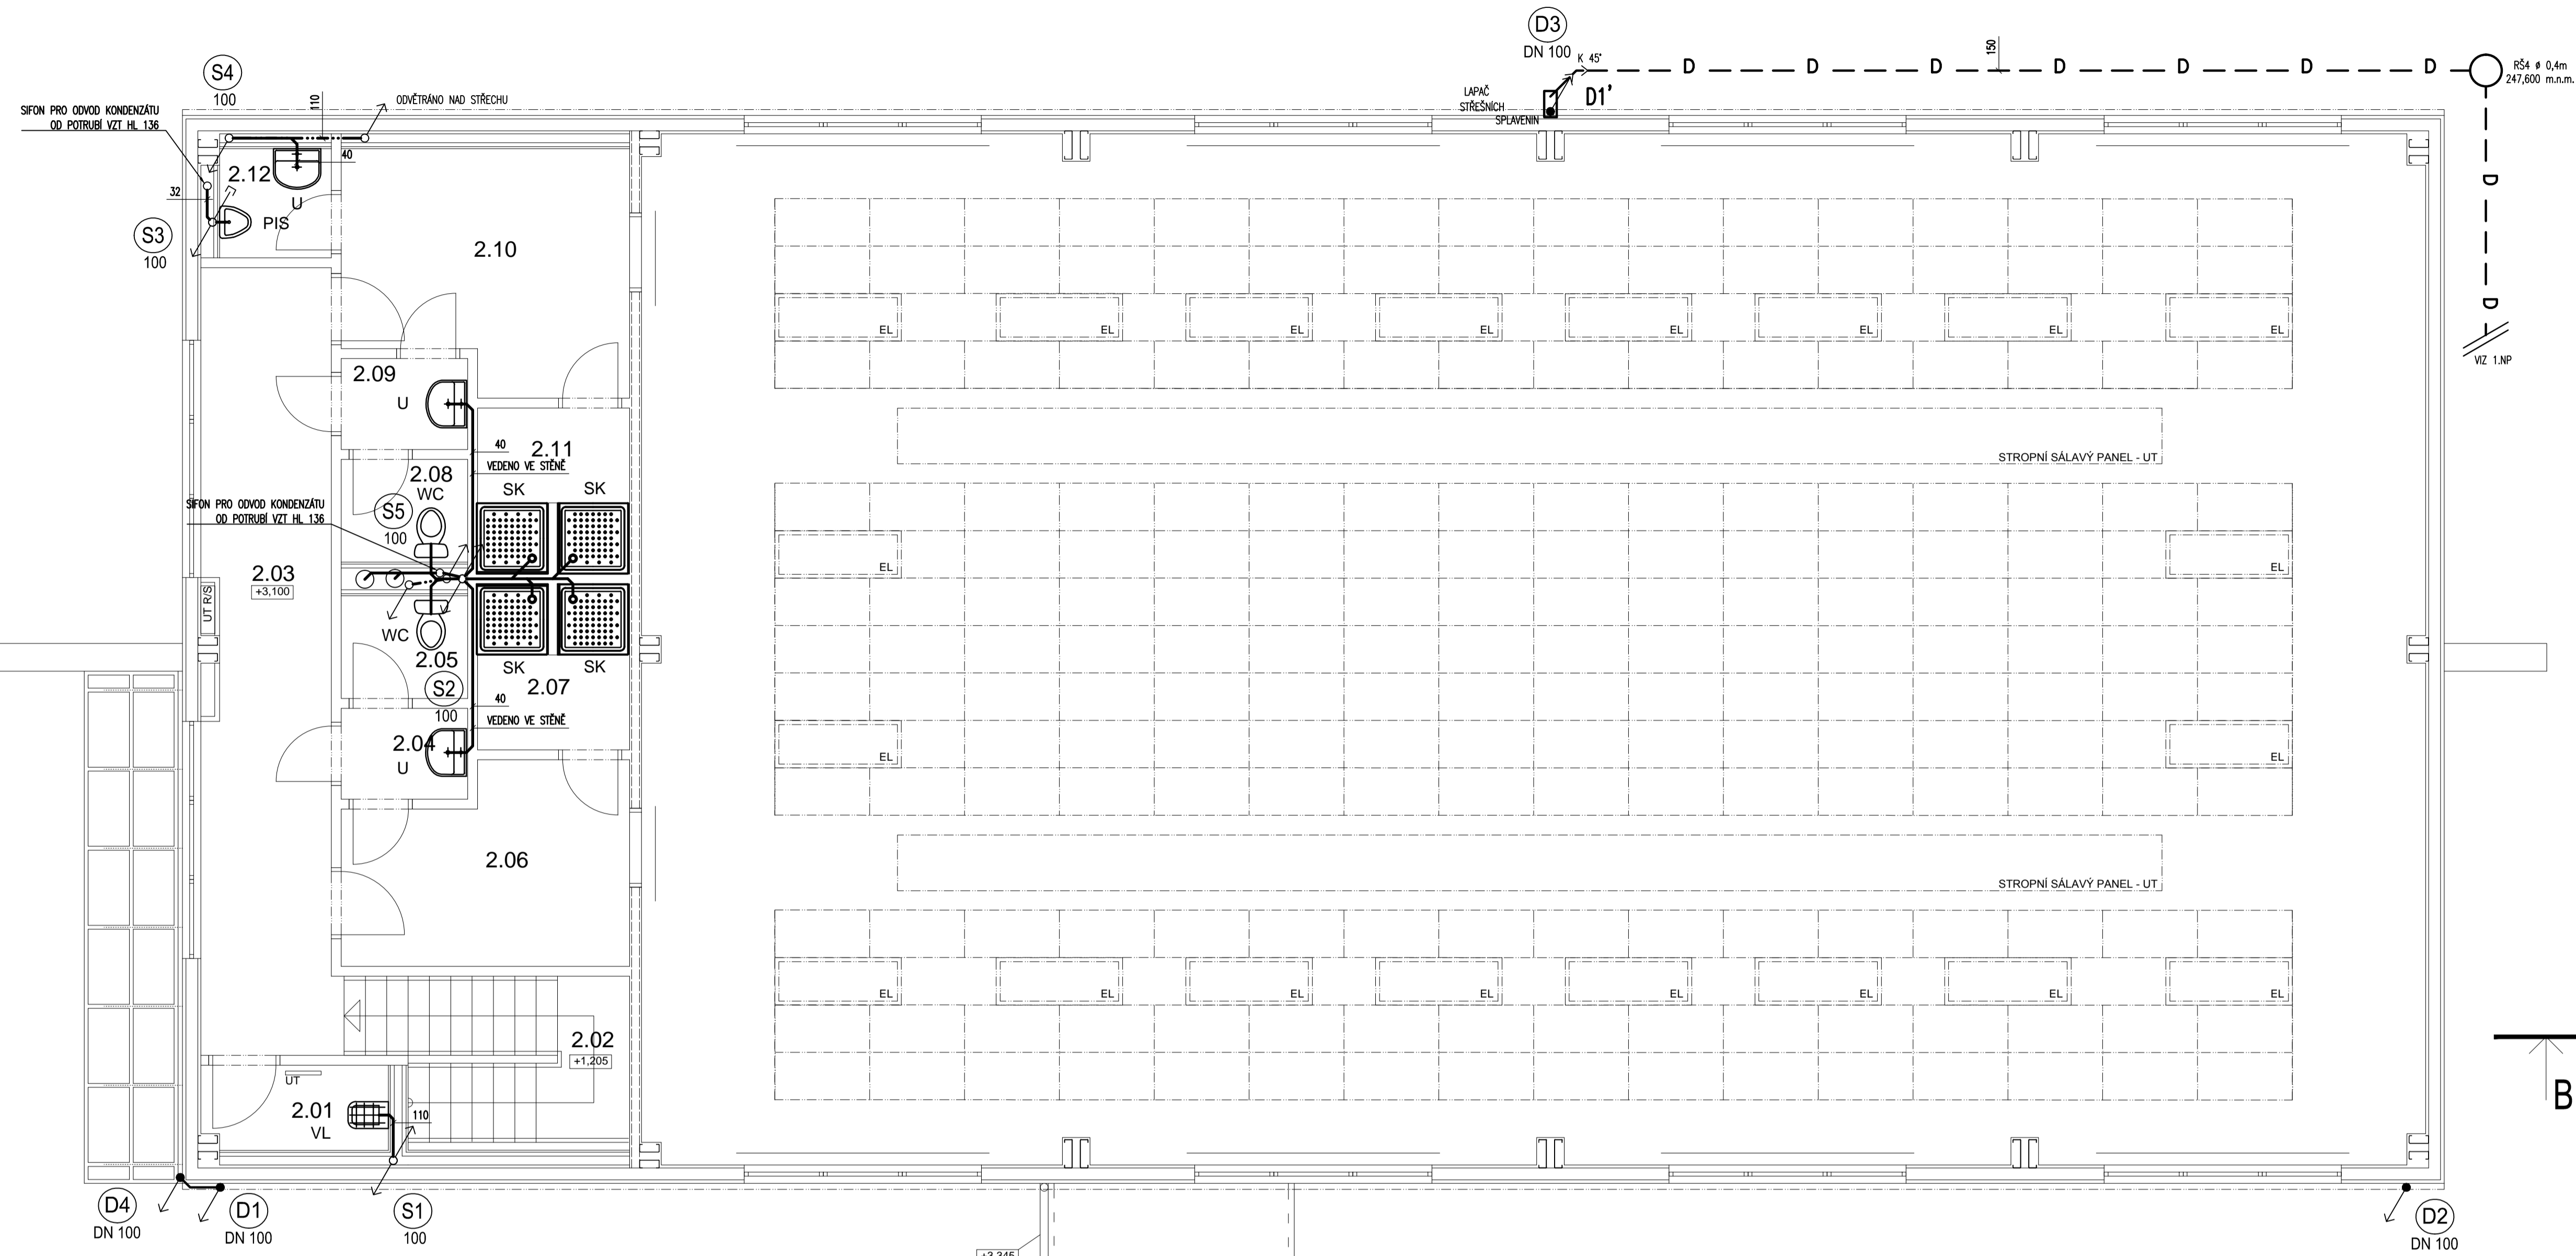

LEGENDA zařizovacích předmětů

WC	KLOZET KERAMICKÝ SE ZADNÍM VODOROVNÝM NEBO SVISLÝM ODPÁDEM, SPLACH. NÁDRŽKA, ROHOVÝ VENTIL S PŘIPOJOVACÍ HADICÍ
WCi	KLOZET INVALIDNÍ, KERAMICKÝ SE ZADNÍM SVISLÝM ODPÁDEM, SPLACH. NÁDRŽKA S OVLÁDÁNÍM PRO INVALIDY, ROHOVÝ VENTIL S PŘIPOJOVACÍ HADICÍ
U	UMÝVADLO KERAMICKÉ, KRYTÍ NA SÍFON (POLOHNA), SÍFON UMÝVADLOVÝ DN 40, UMÝVADLOVÁ BATERE STUJANĀKOVÁ PÁKOVÁ, 2x ROHOVÝ VENTIL S PŘIPOJOVACÍ HADICÍ
Ui	UMÝVADLO KERAMICKÉ INVALIDNÍ, SÍFON UMÝVADLOVÝ INVALIDNÍ, UMÝVADLOVÁ BATERE INVALIDNÍ, 2x ROHOVÝ VENTIL S PŘIPOJOVACÍ HADICÍ
VL	VÝLETKA KERAMICKÁ STACIONÁRNÍ, NÁDRŽKA VYSOKO POLOŽENÁ, BATERE VÝLETKOVÁ NÁSTĚNNÁ PÁKOVÁ, 1x ROHOVÝ VENTIL S PŘIPOJOVACÍ HADICÍ
D	DŘEZ NEJÍ DODÁVKOU ZTL, SÍFON DŘEZOVÝ DN 50, BATERE DŘEZOVÁ STUJANĀKOVÁ PÁKOVÁ, 2x ROHOVÝ VENTIL S PŘIPOJOVACÍ HADICÍ
PIS	PISÁR S INTEGROVANÝM RADAROVÝM SPLACHOVÁNÍM SÍFON ODSÁVACÍ DN 50

- PŘIPOJOVACÍ POTRUBÍ
- KANALIZACE POD STROPĚM
- - - KANALIZACE V PODLAŽE
- - - D DEŠŤOVÁ KANALIZACE V PODLAŽE (V ZEMI)

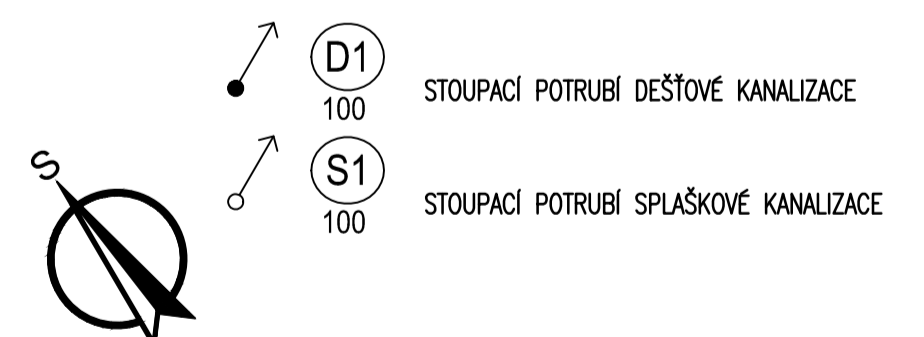

+0,000 = 248,200 m.n.m. VÝŠKOPISNÝ SYSTÉM: B.P.V.

GP:	PROJEKTOVÁ KANCELÁŘ ING. PETR DVOŘÁK TEL: 511 232 818 FAX: 511 232 819 E-MAIL: pd@pdk.cz IČ: 62-281818181	KOOPERANT:	AUTORIZAČNÍ RAZÍTKO:
ZADAVATEL:	Obecní úřad Slapy Slapy 72		
AKCE:	TĚLOCVIČNA ZŠ A MŠ		
PROJEKTOVÝ STUPEŇ:	DOKUMENTACE PRO PŘEVENÍ STAVBY		
HIP:	ING. PETR DVOŘÁK	DATUM:	05/2016
ZODPOVĚDNÝ PROJEKTANT:	JAN HANA	ZAKÁZKA Č.:	302015
VYPRACOVAL:	ALENA VODOLÁNOVÁ	MĚŘÍTKO:	1:50
PROFESE:	ZDRAVOTECHNIKA	ČÁST:	D.1.4.1
VÝKRES:	KANALIZACE - PŮDORYS 2.NP	Č.V.:	03