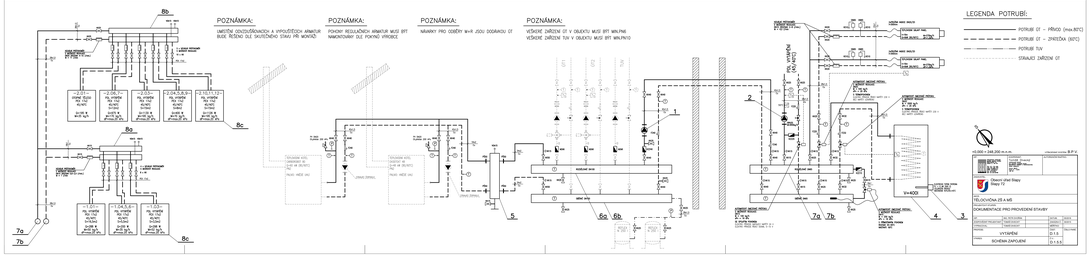
8b
8a
8c
7a
7b
1
2
3
4
5
6a
6b
POZNÁMKA:
UMÍSTĚNÍ ODVZDUŠŇOVACÍCH A VYPOUŠTĚCÍCH ARMATUR BUDE ŘEŠENO DLE SKUTEČNÉHO STAVU PŘI MONTÁŽI
POZNÁMKA:
POHONY REGULAČNÍCH ARMATUR MUSÍ BÝT NAMONTOVÁNY DLE POKYNŮ VÝROBCE
POZNÁMKA:
NÁVANY PRO OSEČÍ N=4 JSOU DODÁVKOU OT
POZNÁMKA:
VEŠKERÉ ZAŘÍZENÍ OT V OBJEKTU MUSÍ BÝT MINLPHE
VEŠKERÉ ZAŘÍZENÍ TUV V OBJEKTU MUSÍ BÝT MINLPHTO
LEGENDA POTRUBÍ:
POTRUBÍ OT – PŘÍVOD (max.80°C)
POTRUBÍ OT – ZPĚTEK (50°C)
POTRUBÍ TUV
STAVAJÍCÍ ZAŘÍZENÍ OT
+0.000 = 248.200 m.n.m.
Generální projektant: B.P.G.
Stupeň:
DOKUMENTACE PRO PROVÁDĚNÍ STAVBY
Název stavby:
Objekt:
Část:
Profesní část dokumentace:
Název výkresu:
SCHÉMA ZAPOJENÍ
